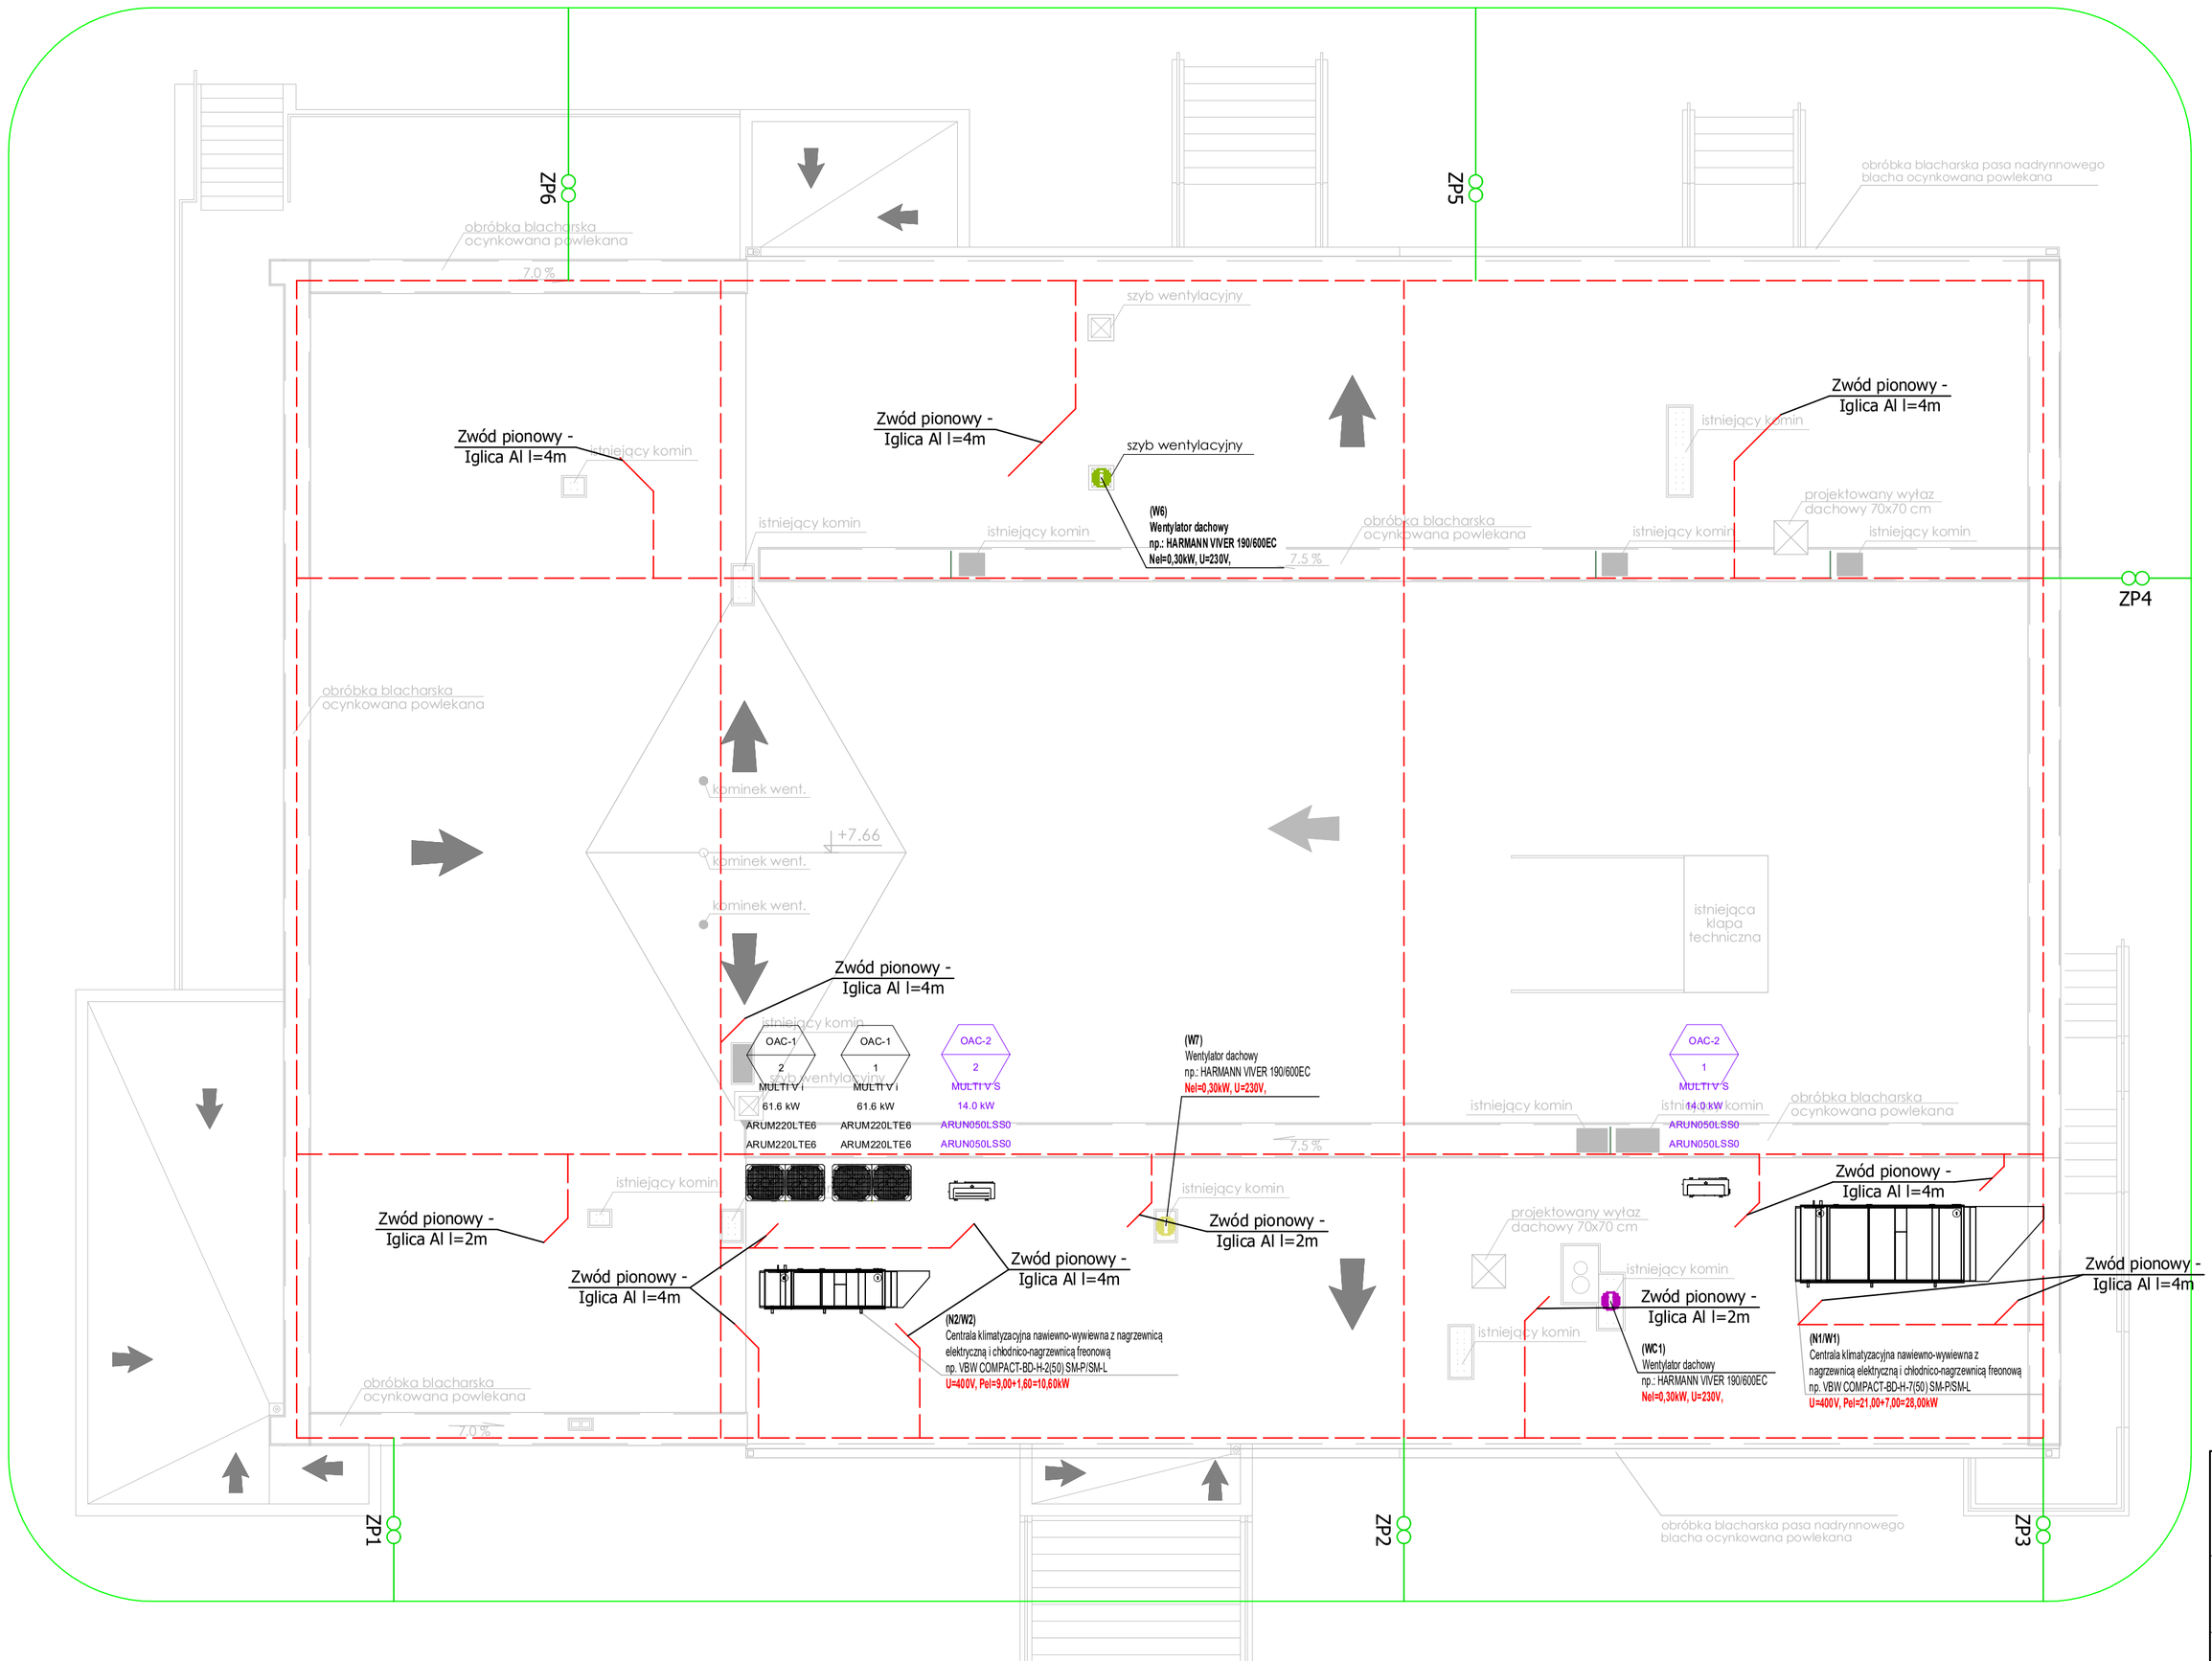

ZP4 — PRZEWÓD ODPROWADZAJĄCY - DRUT Al ø8 mm + ZŁACZE PROBIERCZE

UZIOM OTOKOWY - BEDNARKA FeZn 30x4 mm

ZWÓD POZIOMY NA DACHU - DRUT Al ø8 mm

BTD ELEKTRO - Tomasz Hudala
Gogolin, ul. Spacerowa 13a/10
tel.: 606 830 142, e-mail: btd.elektro@op.pl

Branża: ELEKTRYCZNA	*Treść rysunku:* RZUT DACHU - INSTALACJA ODGROMOWA		
Temat:	MODERNIZACJA, PRZEBUDOWA I ROZBUDOWA GMINNEGO OŚRODKA KULTURY W TARNOWIE OPOLSKIM		
Inwestor:	GMINNY OŚRODEK KULTURY W TARNOWIE OPOLSKIM OŚ. ZAKŁADOWE 7, 46-050 TARNÓW OPOLSKI	*Skala:* 1:100	*Numer rysunku:* E4
Adres budowy:	TARNÓW OPOLSKI, OS. ZAKŁADOWE 7 DZ. NR. 1017/3, k.m. 3, obręb: Tarnów Opolski	*Data:* Marzec 2026r.	
Projektował:	mgr inż. Tomasz Hudala	*Numer uprawnień:* OPL/0699/PWOE/11	*Podpis:*