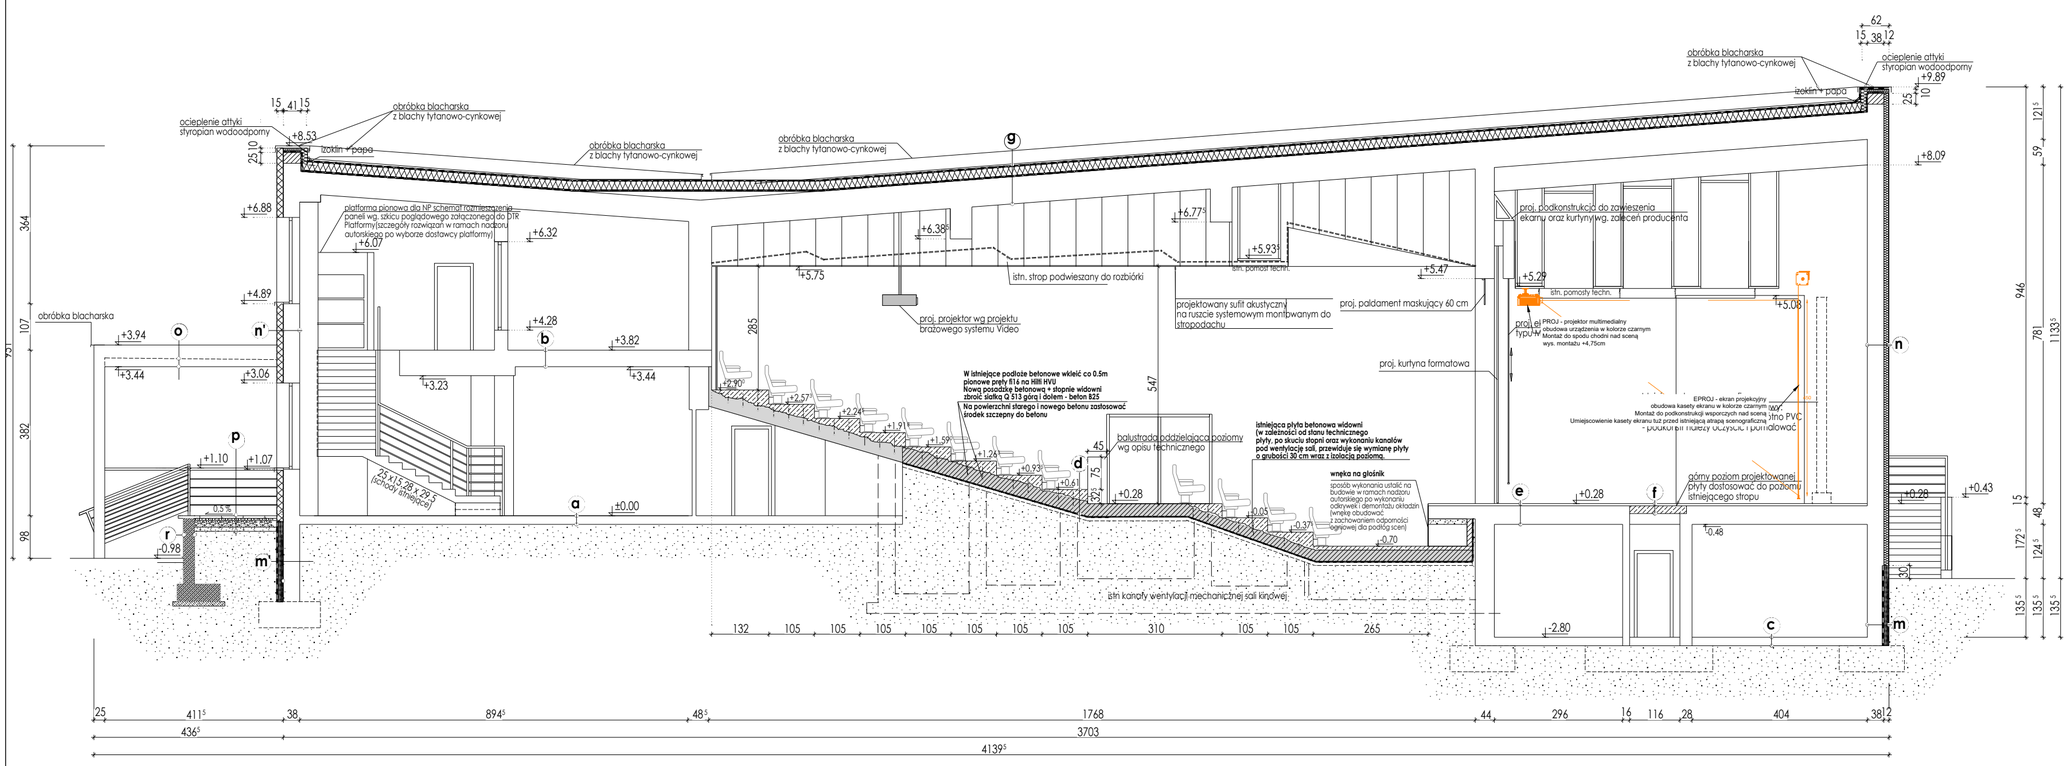

g

5.	papa termozgrzewalna podkładowa + wierzchniego krycia z wkładką poliestrową 200 g/m² 5,2 mm z dodatkiem modyfikatora SBS - NRO Broofft1	
4.	styropapa 25 cm EPS 100 (λ=0.036 w/mK) montowana mechanicznie wg zaleceń wybranego producenta gruntowanie podłoża betonowego + paroizolacja wg zaleceń wybranego producenta systemu izolacji i pkorycia	
3.	papa na lepiku (do usunięcia)	ISTNIEJĄCE
2.	płyta korytkowa	
1.	strop gęstożebrowy (DMS lub DZ3)	

n

6.	malowanie tynku (kolor w ustaleniu z Inwestorem)	
5.	cienkowarstwowy tynk strukturalny (w strefie przycokołowej nad poziomem ziemi tynk mineralny)	ISTNIEJĄCE
4.	2x siatka na kleju	
3.	styropian EPS 70 (λ=0.033w/mK) montowany na kleju i kołkach	
2.	ściana z bloczków betonowych	
1.	tynk cem-wap	

n'

6.	malowanie tynku (kolor w ustaleniu z Inwestorem)	
5.	cienkowarstwowy tynk strukturalny (w strefie przycokołowej nad poziomem ziemi tynk mineralny)	ISTNIEJĄCE
4.	2x siatka na kleju	
3.	styropian EPS 70 15cm (λ=0.033w/mK) montowany na kleju i kołkach	
2.	ściana z bloczków betonowych	
1.	tynk cem-wap	

m

6.	izolacja przeciwilgociowa + folia kubełkowa	
5.	2x siatka na kleju	
4.	styropian ekstrudowany XPS (λ=0.035w/mK) montowany na kleju - 12 cm	
3.	izolacja przeciwwodna	
2.	ściana z bloczków betonowych	ISTNIEJĄCE
1.	tynk cem-wap	

m'

6.	izolacja przeciwilgociowa + folia kubełkowa	
5.	2x siatka na kleju	
4.	styropian ekstrudowany XPS (λ=0.035w/mK) montowany na kleju - 12 cm	
3.	izolacja przeciwilgociowa	
2.	ściana z bloczków betonowych	ISTNIEJĄCE
1.	tynk cem-wap	

o

2.	systemowe rozwiązanie izolacji pokrycia za pomocą płynnej folii z wkładką z włókniny poliestrowej lub membrana PCV 1.5 mm	
1.	płyta żelbetowa wg. proj. konstr. wykonana ze spadkiem w kierunku odpływu beton architektoniczny B37 wodoszczelny W8	

p

5.	płyta brukowa 50x50 cm - 6 cm
4.	podsypka piaskowa 0-4 mm lub cementowo-piaskowa - 5 cm
3.	podbudowa z kruszywa łamanego 0-31,5 mm - 15 cm
2.	warstwa odsączająca z piasku - 10 cm
1.	stabilny grunt rodzimy / podkład z podsypki piaskowo żwirowej

r

3.	ściana żelbetowa oporowa tarasów oraz schodów z betonu architektonicznego B37 wodoszczelnego W8 - 25cm - zbrojenie wg proj. konstr
2.	izolacja przeciwilgociowa
1.	podkład z podsypki piaskowo żwirowej zagęszczonej do Id=0,7

LEGENDA:

UWAGI:

Biuro Projektowe Branżowe

Step RM Sp. z o.o.
ul. Czarnieckiego 14/7
61–538 Poznań

PROJEKTANT:	Podpis:
mgr inż. Marcin Konieczek	
SPRAWDZAJĄCY:	Podpis:
mgr Grzegorz Sikorski	

Nazwa projektu:

PRZEBUDOWA BUDYNKU GMINNEGO OŚRODKA KULTURY W TARNOWIE OPOLSKIM

Faza projektu:

Koncepcja / Projekt Wykonawczy

Tytuł rysunku:

Projekcja - przekrój

Numer rysunku:

01	PW	El.-Ak.	03	002
PW	etap	branża	nr rysunku	nr rew

Opis rewizji:

Skala:	Data:	Rysował:	Format:
1:100	23.04.2026	K.K.	A2