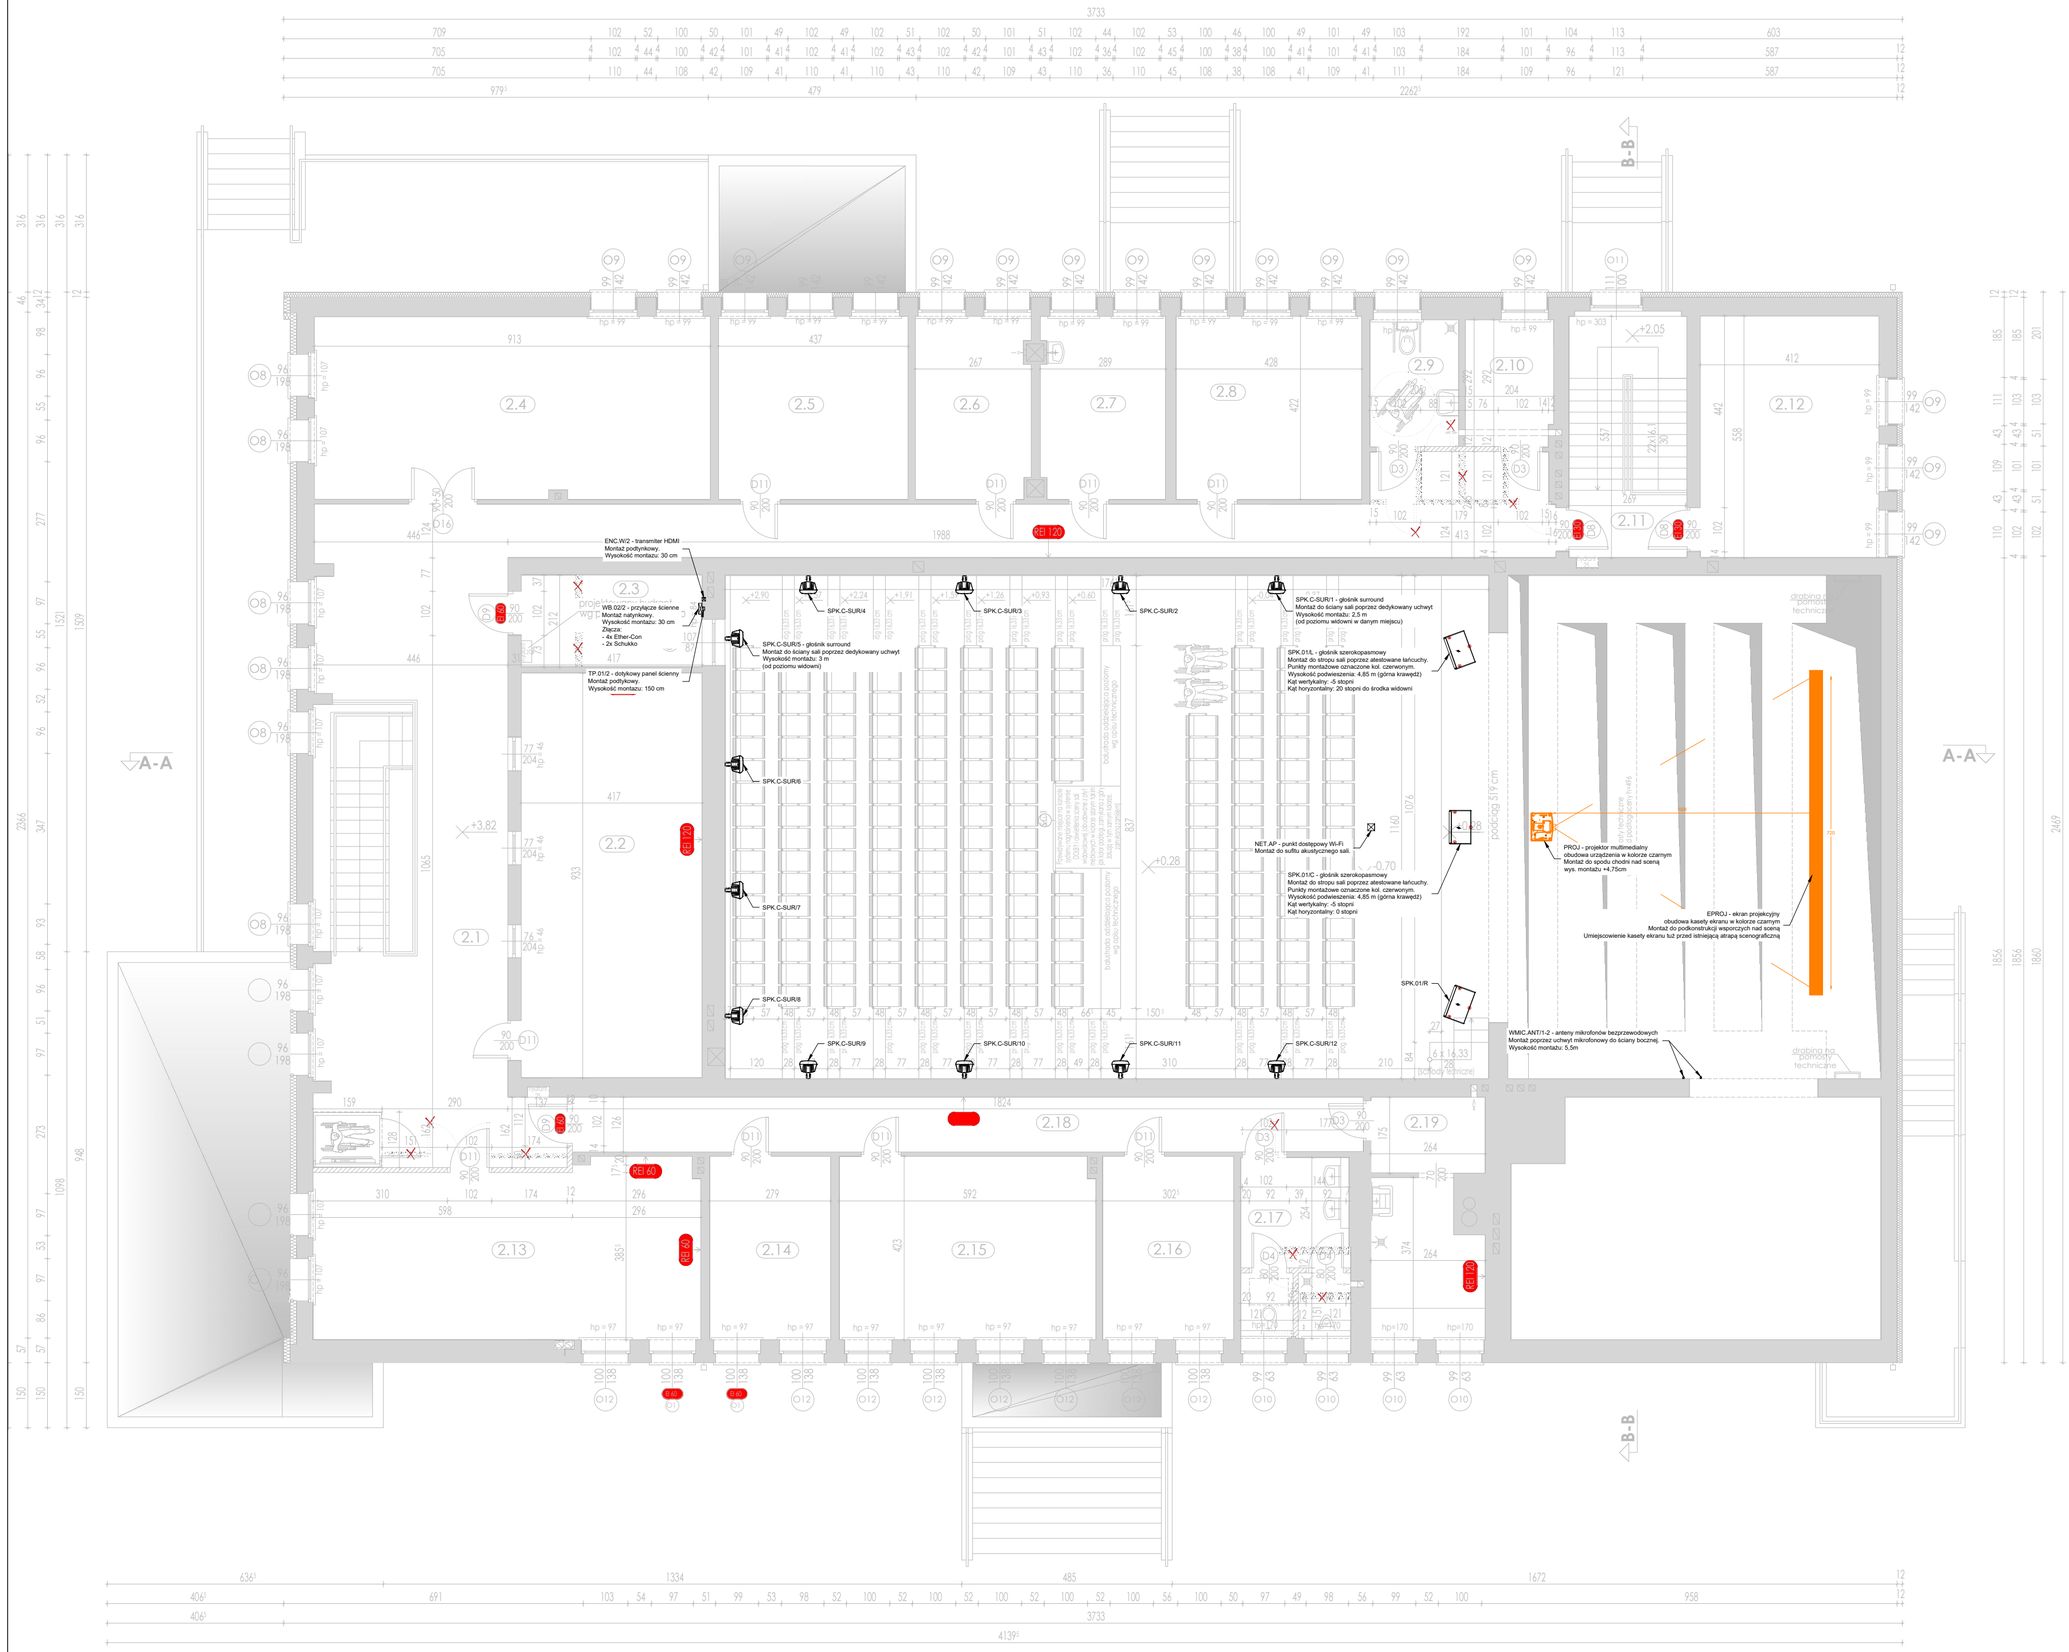

LEGENDA:

UWAGI:

Biuro Projektowe Branżowe

Step RM Sp. z o.o.
ul. Czarnieckiego 14/7
61-538 Poznań

PROJEKTANT:	Podpis:
mgr inż. Marcin Konieczek	
SPRAWDZAJĄCY:	Podpis:
mgr Grzegorz Sikorski	

Nazwa projektu:

PRZEBUDOWA BUDYNKU GMINNEGO OŚRODKA KULTURY W TARNOWIE OPOLSKIM

Faza projektu:

Koncepcja / Projekt Wykonawczy

Tytuł rysunku:

Multimedia - Rzut poziomu +1

Numer rysunku:

01	PW	El.-Ak.	02	002
PW	etap	branża	nr rysunku	nr rew

Opis rewizji:

Skala:	Data:	Rysował:	Format:
1:100	23.04.2026	M.B.	A2