SZAFA TECHNICZNA RK.01

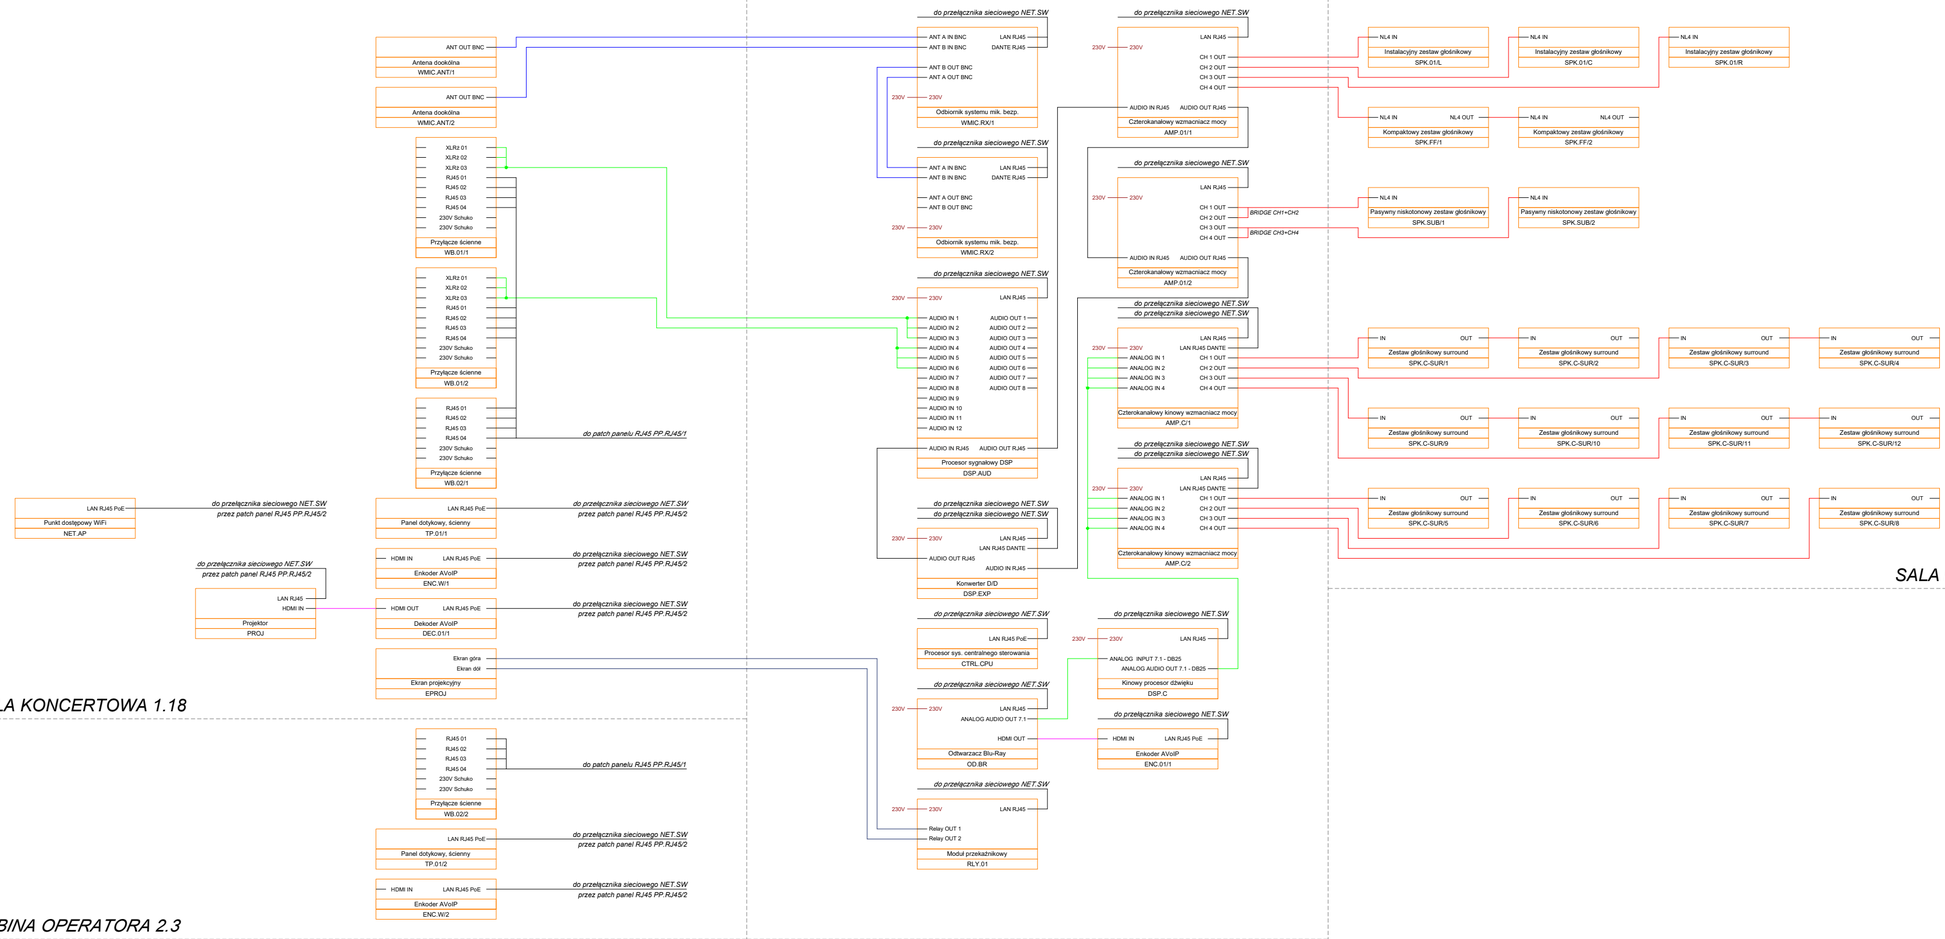

LEGENDA:	
	Przewód S/FTP kat. 6
	Przewód głośnikowy Przekrój i ilość żył zaznaczono na rysunku
	Przewód mikrofonowy Ilość par opisano na rysunku. Brak opisu = 1 para
	Przewód koncentryczny 50-omowy, niskotłumienny
	Przewód HDMI
	Przewód YDY 4x1,5mm
	Punkt rozszycia przewodu wieloparowego na przewody o mniejszej liczbie par

UWAGI:

Biuro Projektowe Branżowe

Step RM Sp. z o.o.
ul. Czarnieckiego 14/7
61–538 Poznań

PROJEKTANT:	Podpis:
mgr inż. Marcin Konieczek	
SPRAWDZAJĄCY:	Podpis:
mgr Grzegorz Sikorski	

Nazwa projektu:

PRZEBUDOWA BUDYNKU GMINNEGO OŚRODKA KULTURY W TARNOWIE OPOLSKIM

Faza projektu:

Projekt Wykonawczy

Tytuł rysunku:

Schemat połączeniowy systemu multimedialnego

Numer rysunku:

01	PW	El.-Ak.	04	002
PW	etap	branża	nr rysunku	nr rew

Opis rewizji:

Skala:	Data:	Rysował:	Format:
n/s	23.04.2026	M.B.	A2