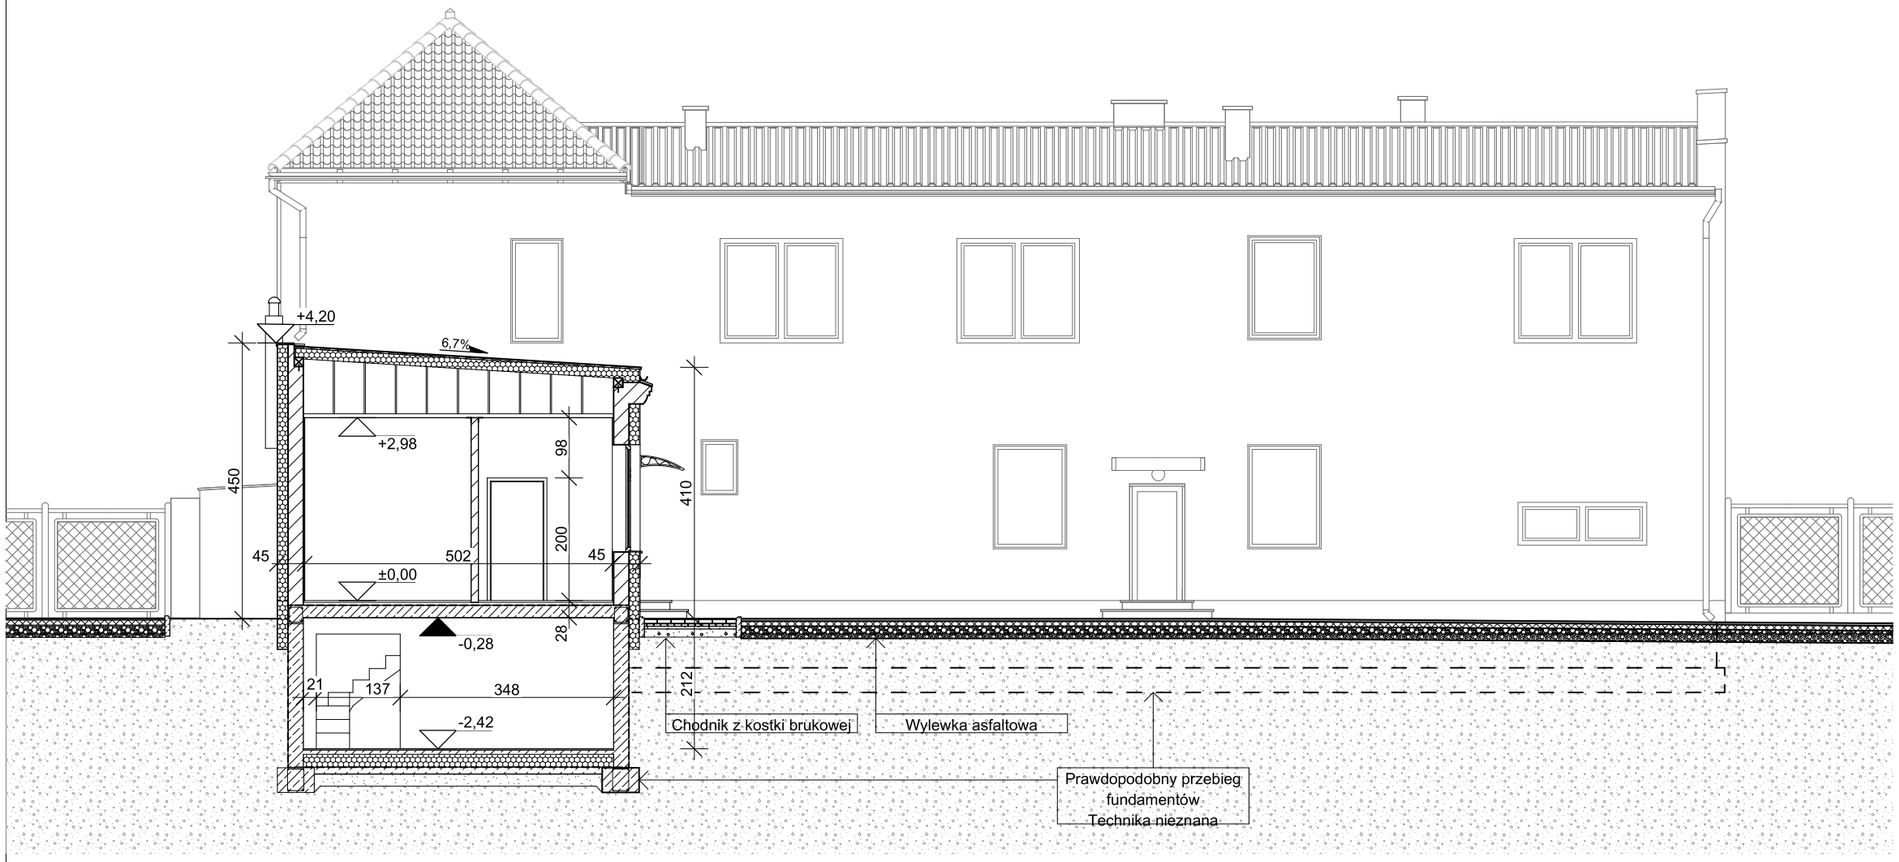


Uwaga:
Wszystkie wymiary i ilości sprawdzić na placu budowy

INWENTARYZACJA

Branża: architektura

Projektował:	nr upr.	specjaln.	podpis
Projektant:			
mgr inż. arch. Tomasz Borkowski	141/SWOKK/2012	architekt.	
mgr inż. arch. Grzegorz Tkacz	16/10/SLOKK	architekt.	
Opracowanie:			
mgr inż. arch. Piotr Łukasik		architekt.	
Piotr Borkowski		asystent architekta	

PROJEKTPLUSARCHITEKCI
Sp. z o.o.
Plac Krakowski 10, 41-800 Zabrze
tel./fax +48 32 235 22 99, 271 24 32, projektplus.pl
NIP: 648 265 54 57, REGON 240835434

CAD: Archicad 25/PPA
Licencja nr 2-2917308

Nazwa inwestycji:

Inwentaryzacja budynku zapleczy sportowych przeznaczonego do rozbiórki w ramach inwestycji pod nazwą: „Budowa budynku zaplecza sportowego w Parku Sportowym Wojkowice wraz z pełnowymiarowym boiskiem treningowym

Inwestor:
Urząd Miasta Wojkowice
ul. Jana III Sobieskiego 290a
42-580 Wojkowice

Adres inwestycji:
ul. Janusza Kusocińskiego 1
42-580 Wojkowice

Nr działki:
1550/13
1551/1

Nazwa rysunku:
Przekrój A-A

data:06.07.2026
Format druku:
A3

Skala:
1:100

Nr Rys.:
INW - 5

Kopiowanie, powielanie i dokonywanie zmian w projekcie bez zgody autora zabronione. (Ustwa o prawie autorskim i prawach pokrewnych z dn. 04.02.1994r.) Udostępnianie tylko jako wydruk w kolorze.