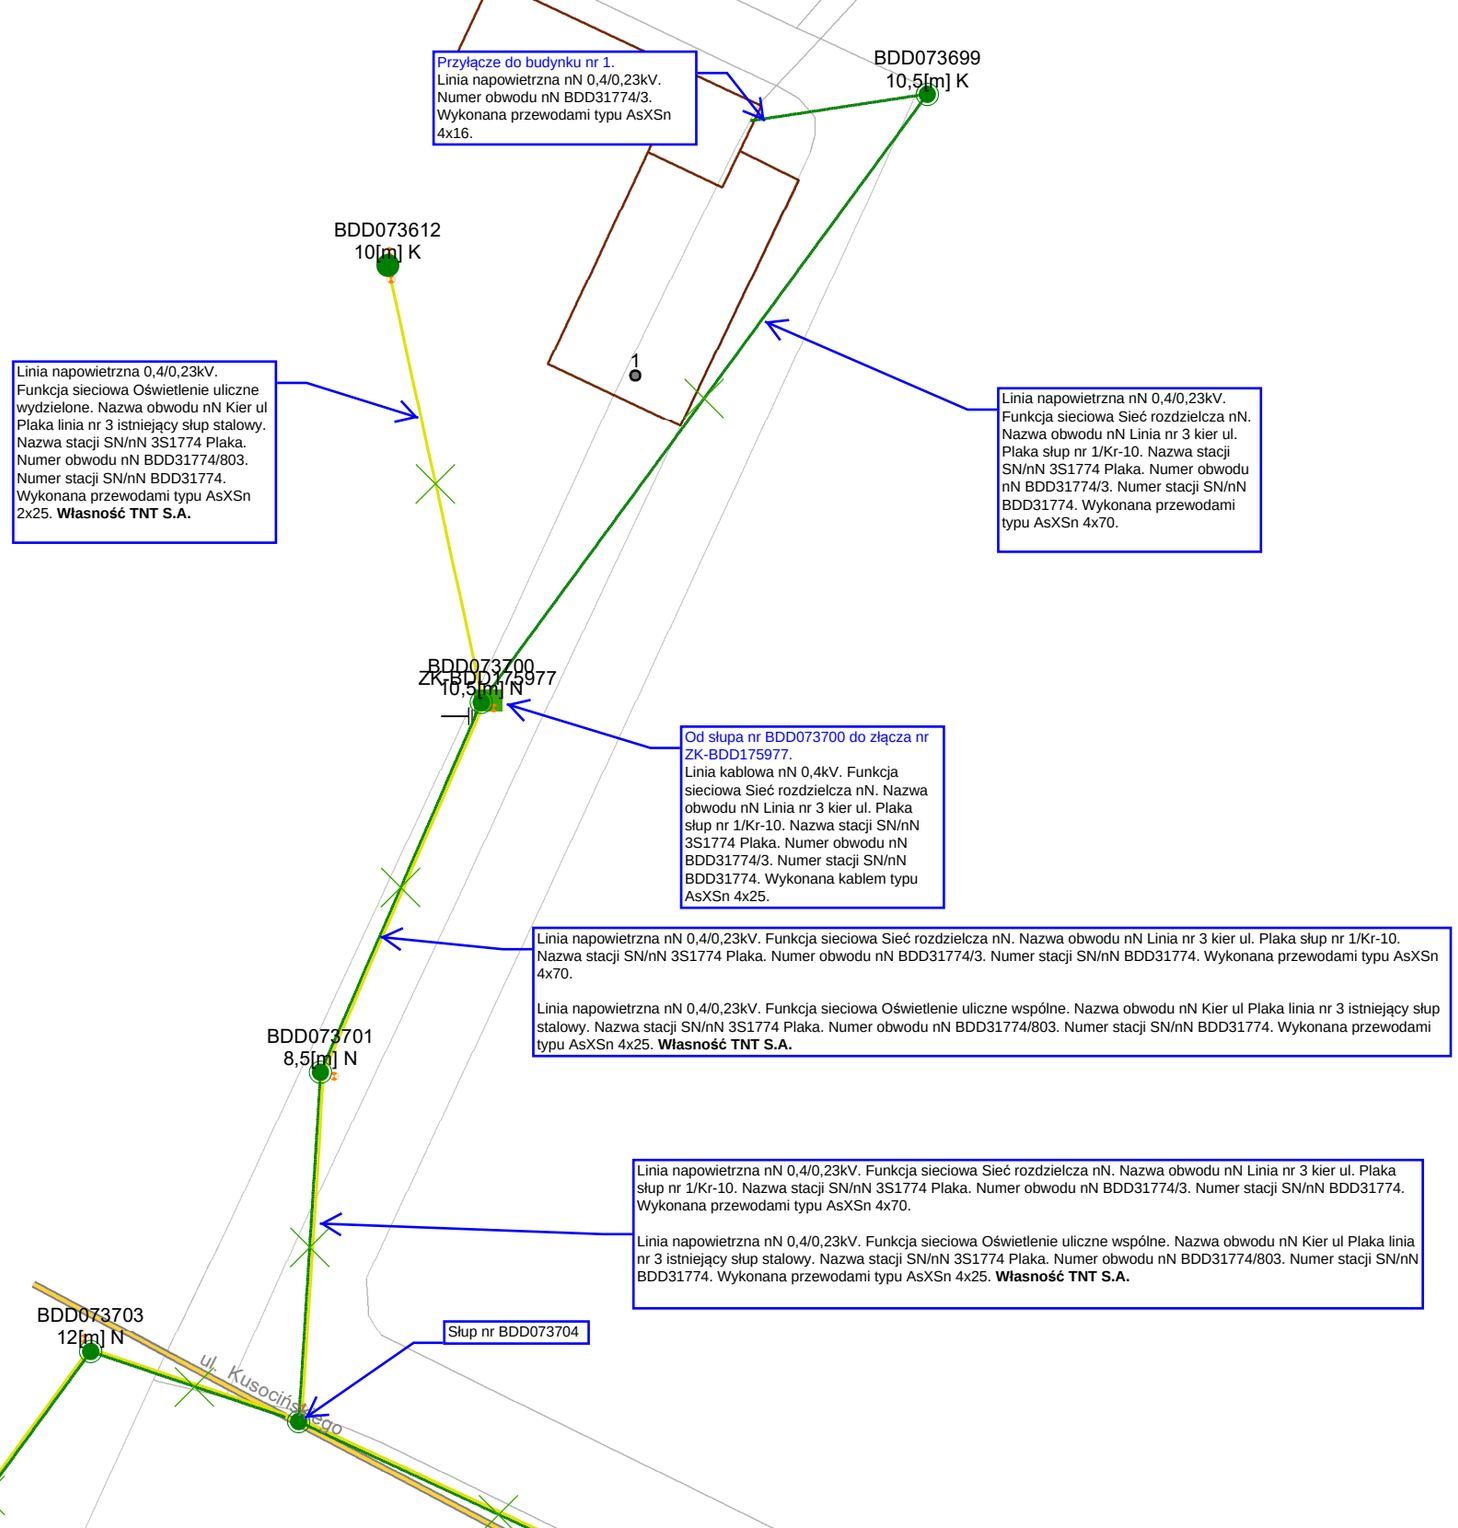

Przyłącze do budynku nr 1.
Linia napowietrzna nN 0,4/0,23kV.
Numer obwodu nN BDD31774/3.
Wykonana przewodami typu AsXSn 4x16.
BDD073699
10,5[m] K
BDD073612
10[m] K
1
Linia napowietrzna 0,4/0,23kV.
Funkcja sieciowa Oświetlenie uliczne wydzielone. Nazwa obwodu nN Kier ul Plaka linia nr 3 istniejący słup stalowy.
Nazwa stacji SN/nN 3S1774 Plaka.
Numer obwodu nN BDD31774/803.
Numer stacji SN/nN BDD31774.
Wykonana przewodami typu AsXSn 2x25. Własność TNT S.A.
Linia napowietrzna nN 0,4/0,23kV.
Funkcja sieciowa Sieć rozdzielcza nN.
Nazwa obwodu nN Linia nr 3 kier ul. Plaka słup nr 1/Kr-10.
Nazwa stacji SN/nN 3S1774 Plaka.
Numer obwodu nN BDD31774/3.
Numer stacji SN/nN BDD31774.
Wykonana przewodami typu AsXSn 4x70.
BDD073700
ZK-BDD175977
10,5[m] N
Od słupa nr BDD073700 do złącza nr ZK-BDD175977.
Linia kablowa nN 0,4kV.
Funkcja sieciowa Sieć rozdzielcza nN.
Nazwa obwodu nN Linia nr 3 kier ul. Plaka słup nr 1/Kr-10.
Nazwa stacji SN/nN 3S1774 Plaka.
Numer obwodu nN BDD31774/3.
Numer stacji SN/nN BDD31774.
Wykonana kablem typu AsXSn 4x25.
Linia napowietrzna nN 0,4/0,23kV.
Funkcja sieciowa Sieć rozdzielcza nN.
Nazwa obwodu nN Linia nr 3 kier ul. Plaka słup nr 1/Kr-10.
Nazwa stacji SN/nN 3S1774 Plaka.
Numer obwodu nN BDD31774/3.
Numer stacji SN/nN BDD31774.
Wykonana przewodami typu AsXSn 4x70.
Linia napowietrzna nN 0,4/0,23kV.
Funkcja sieciowa Oświetlenie uliczne wspólne.
Nazwa obwodu nN Kier ul Plaka linia nr 3 istniejący słup stalowy.
Nazwa stacji SN/nN 3S1774 Plaka.
Numer obwodu nN BDD31774/803.
Numer stacji SN/nN BDD31774.
Wykonana przewodami typu AsXSn 4x25. Własność TNT S.A.
BDD073701
8,5[m] N
Linia napowietrzna nN 0,4/0,23kV.
Funkcja sieciowa Sieć rozdzielcza nN.
Nazwa obwodu nN Linia nr 3 kier ul. Plaka słup nr 1/Kr-10.
Nazwa stacji SN/nN 3S1774 Plaka.
Numer obwodu nN BDD31774/3.
Numer stacji SN/nN BDD31774.
Wykonana przewodami typu AsXSn 4x70.
Linia napowietrzna nN 0,4/0,23kV.
Funkcja sieciowa Oświetlenie uliczne wspólne.
Nazwa obwodu nN Kier ul Plaka linia nr 3 istniejący słup stalowy.
Nazwa stacji SN/nN 3S1774 Plaka.
Numer obwodu nN BDD31774/803.
Numer stacji SN/nN BDD31774.
Wykonana przewodami typu AsXSn 4x25. Własność TNT S.A.
BDD073703
12[m] N
Słup nr BDD073704
ul. Kusocińskiego