




ELEWACJA ZACHODNIA

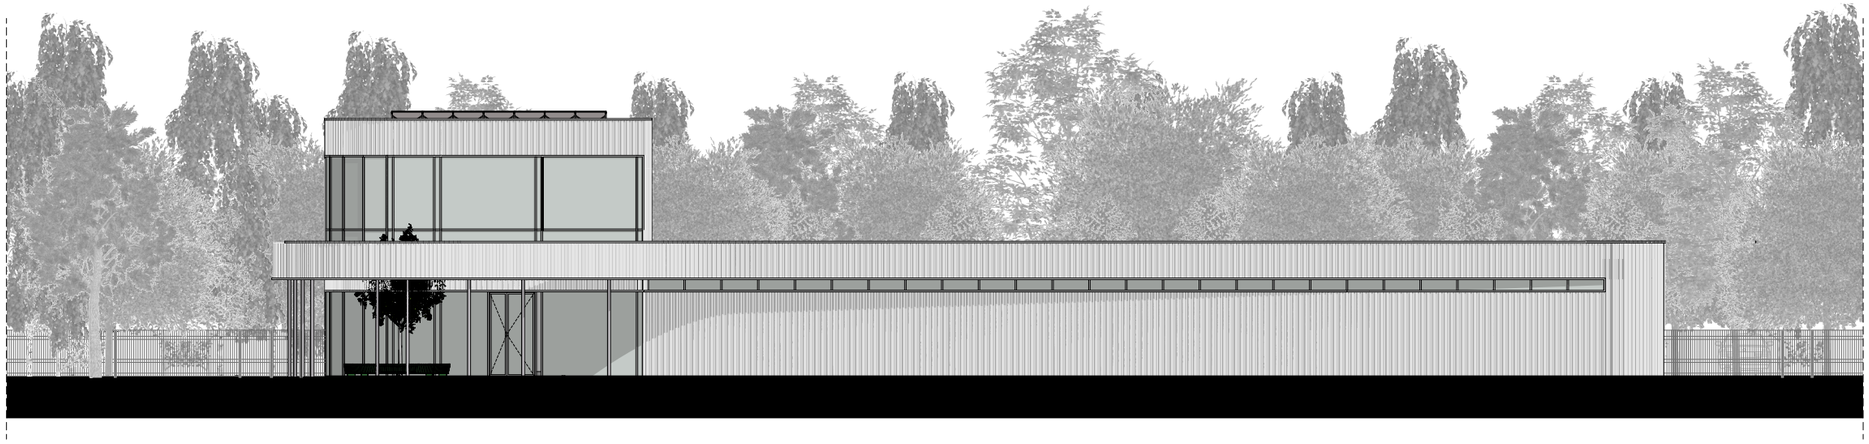

ELEWACJA POŁUDNIOWA

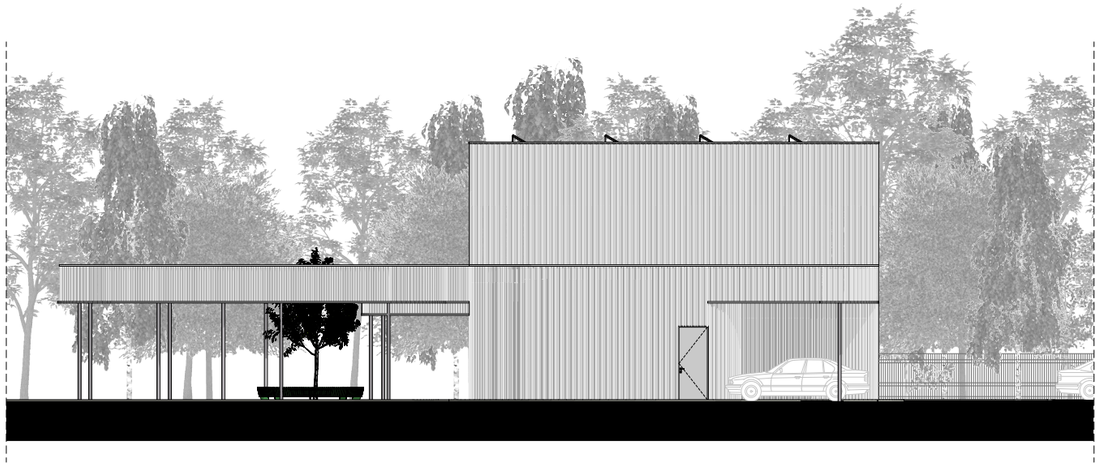

ELEWACJA PÓŁNOCNA

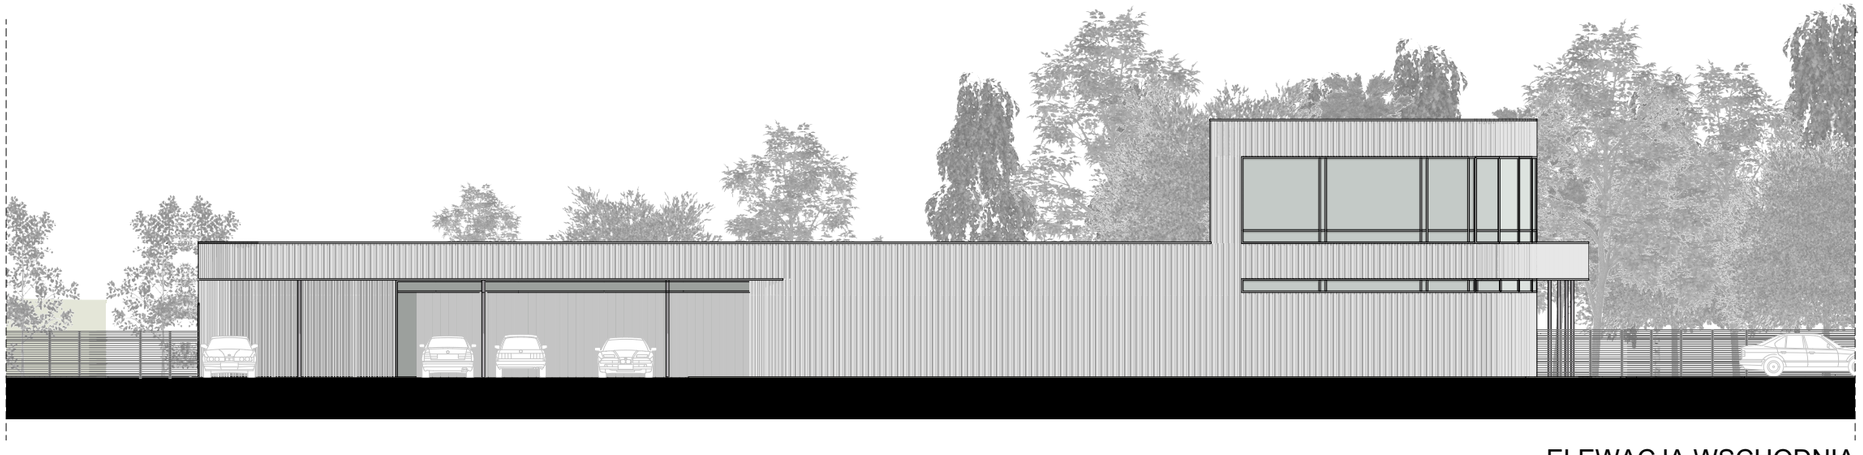

ELEWACJA WSCHODNIA

PROJEKTPLUSARCHITEKCI
Sp. z o.o.

Plac Krakowski 10, 41-800 Zabrze
tel./fax +48 32 235 22 99, 271 24 32, projektplus.pl
NIP: 648 265 54 57, REGON 240835434

Nazwa rysunku:
ELEWACJE

Data:	Skala:	Nr Rys.:
23.10.2026	1:200	E-1

Nazwa inwestycji
„Budowa budynku zaplecza sportowego w Parku Sportowym Wojkowice
wraz z pełnowymiarowym boiskiem treningowym przy ul. Kusocińskiego w Wojkowicach”
Inwestor:
Gmina Wojkowice z siedzibą w Wojkowicach, ul. Jana Sobieskiego 290a
42-580 Wojkowice

Kopiowanie, powielanie i dokonywanie zmian w projekcie bez zgody autora zabronione. (Ustawa o prawie autorskim i prawach pokrewnych z dn. 04.02.1994r.)