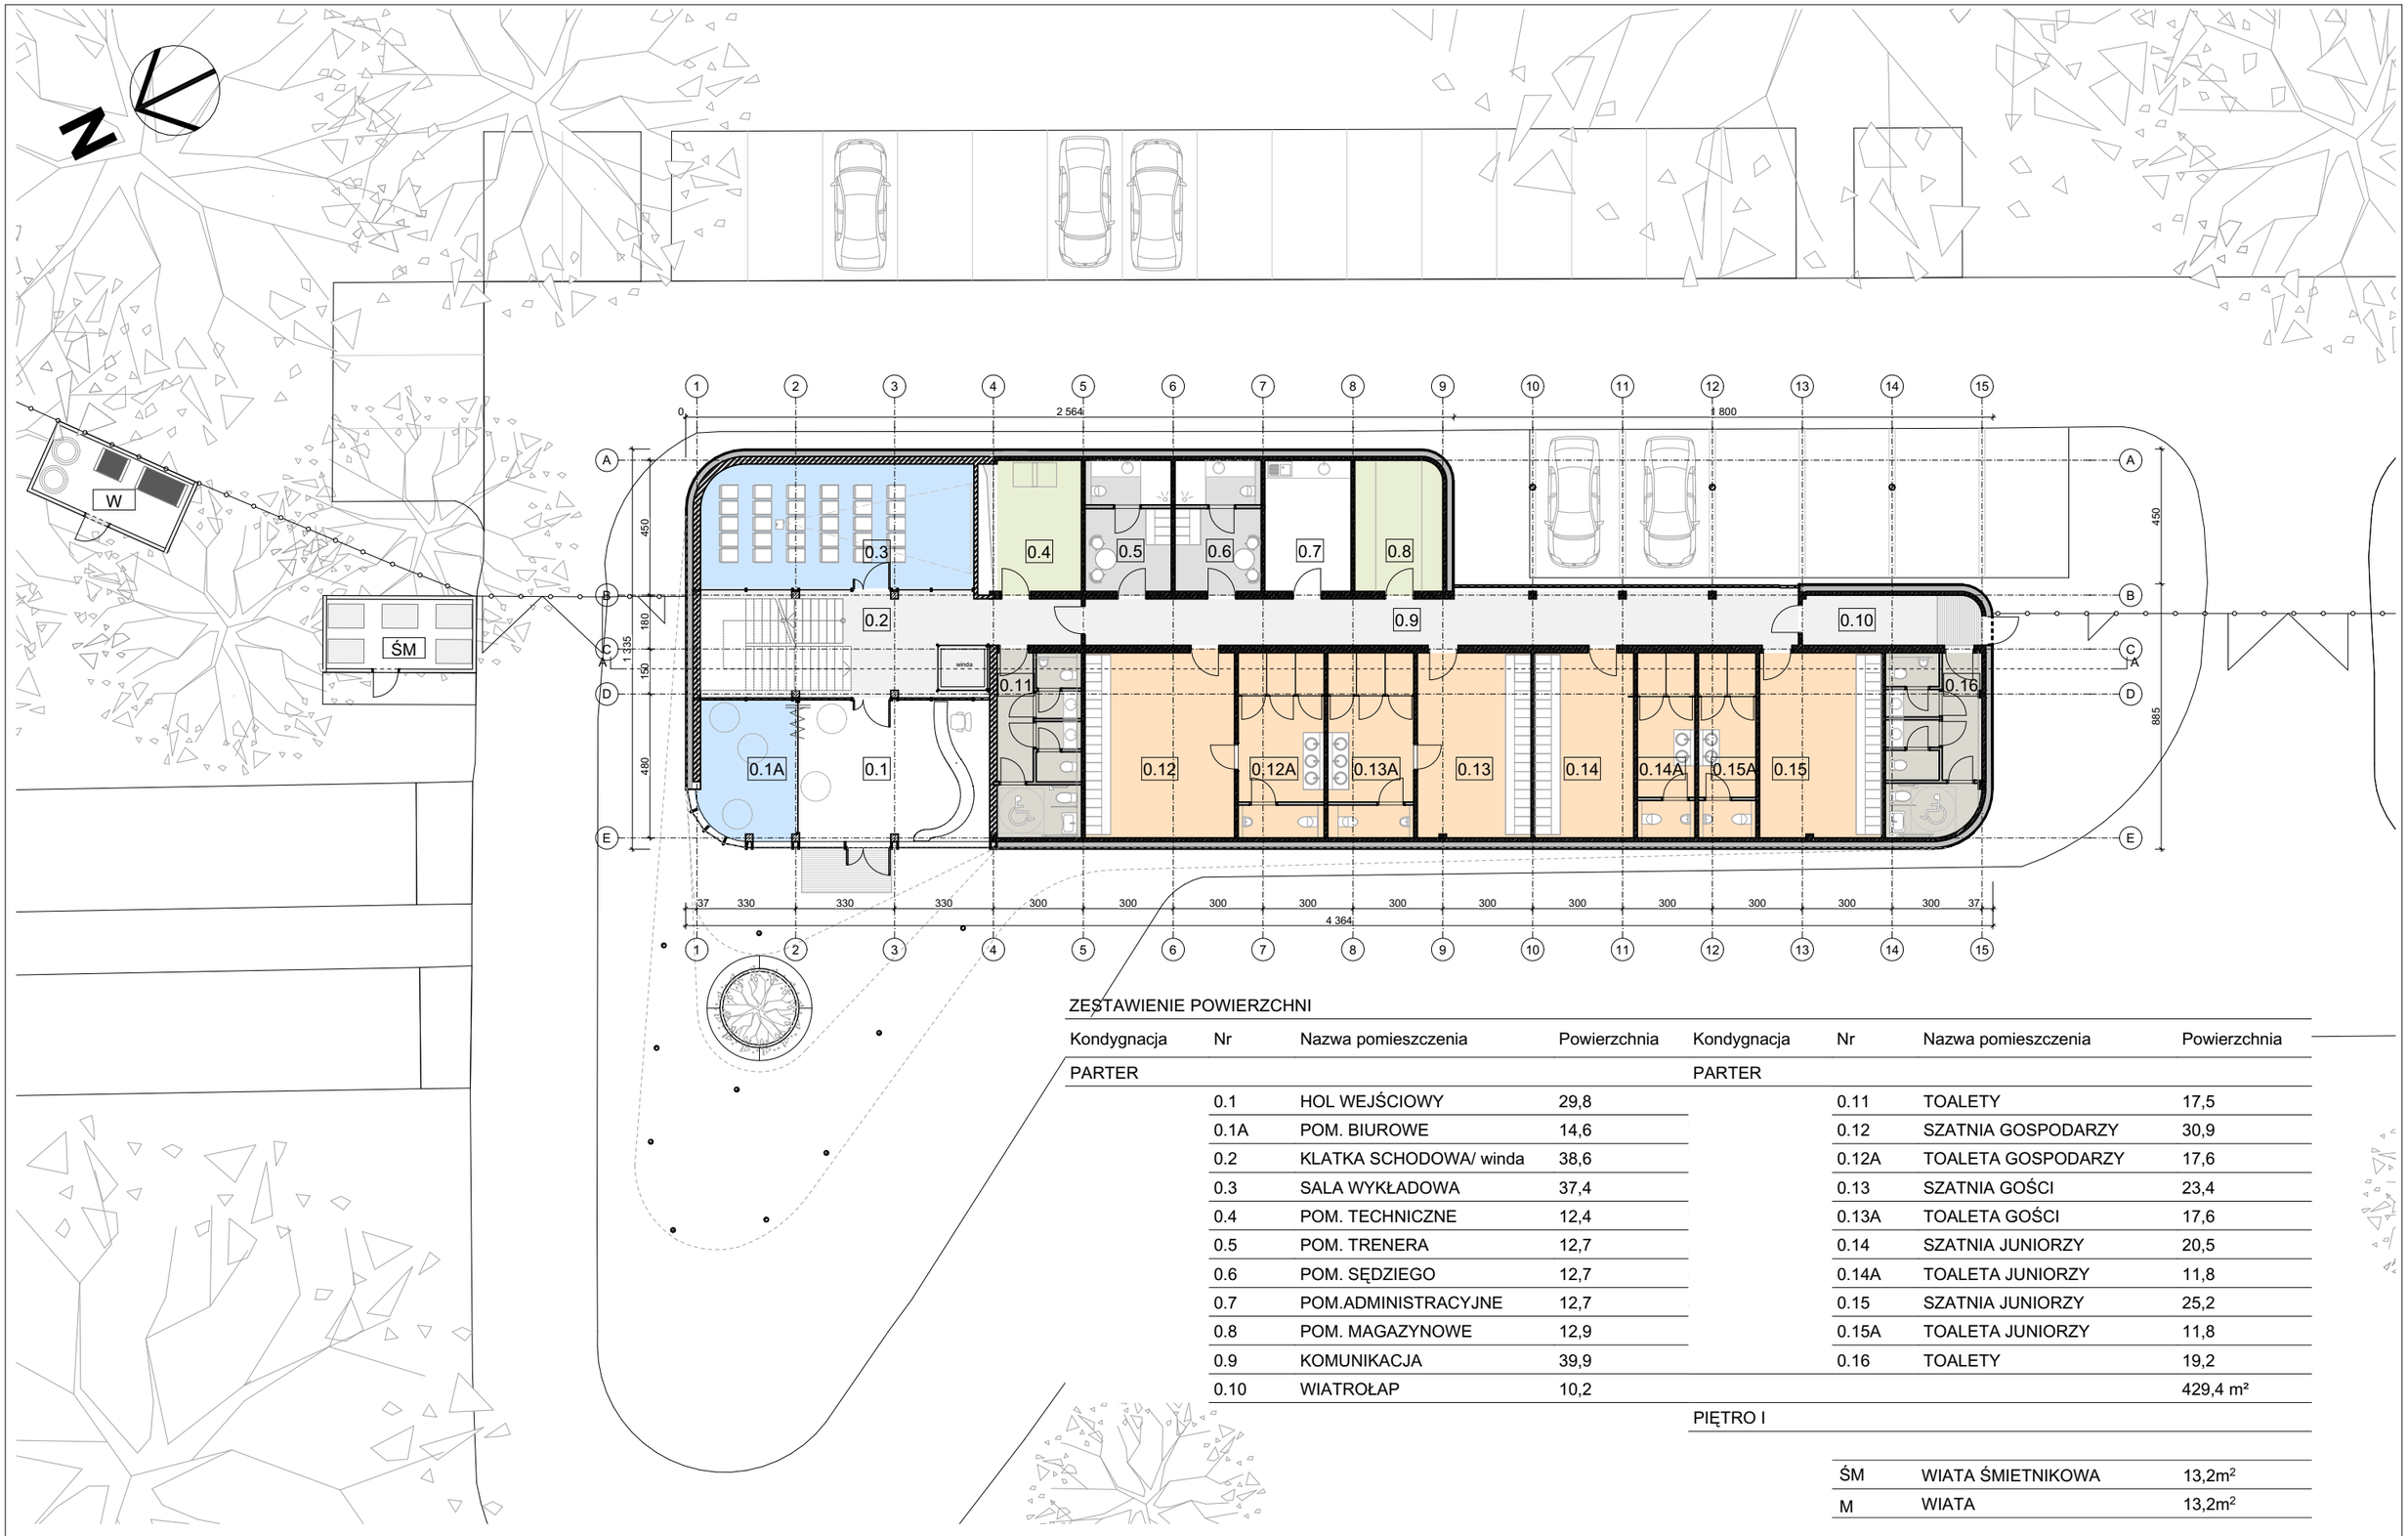


ZESTAWIENIE POWIERZCHNI

Kondygnacja	Nr	Nazwa pomieszczenia	Powierzchnia
PARTER			
	0.1	HOL WEJŚCIOWY	29,8
	0.1A	POM. BIUROWE	14,6
	0.2	KLATKA SCHODOWA/ winda	38,6
	0.3	SALA WYKŁADOWA	37,4
	0.4	POM. TECHNICZNE	12,4
	0.5	POM. TRENERA	12,7
	0.6	POM. SĘDZIEGO	12,7
	0.7	POM.ADMINISTRACYJNE	12,7
	0.8	POM. MAGAZYNOWE	12,9
	0.9	KOMUNIKACJA	39,9
	0.10	WIATROŁAP	10,2
PARTER			
	0.11	TOALETY	17,5
	0.12	SZATNIA GOSPODARZY	30,9
	0.12A	TOALETA GOSPODARZY	17,6
	0.13	SZATNIA GOŚCI	23,4
	0.13A	TOALETA GOŚCI	17,6
	0.14	SZATNIA JUNIORZY	20,5
	0.14A	TOALETA JUNIORZY	11,8
	0.15	SZATNIA JUNIORZY	25,2
	0.15A	TOALETA JUNIORZY	11,8
	0.16	TOALETY	19,2
			429,4 m²
PIĘTRO I			

ŚM	WIATA ŚMIETNIKOWA	13,2m²
M	WIATA	13,2m²

PROJEKTPLUSARCHITEKCI
Sp. z o.o.
Plac Krakowski 10, 41-800 Zabrze
tel./fax +48 32 235 22 99, 271 24 32, projektplus.pl
NIP: 648 265 54 57, REGON 240835434

Nazwa rysunku:
RZUT PARTER

Data:	Skala:	Nr Rys.:
23.10.2026	1:200	A-1

Nazwa inwestycji
„Budowa budynku zaplecza sportowego w Parku Sportowym Wojkowice
wraz z pełnowymiarowym boiskiem treningowym przy ul. Kusocińskiego w Wojkowicach”
Inwestor:
Gmina Wojkowice z siedzibą w Wojkowicach, ul. Jana Sobieskiego 290a
42-580 Wojkowice

Kopiowanie, powielanie i dokonywanie zmian w projekcie bez zgody autora zabronione. (Ustawa o prawie autorskim i prawach pokrewnych z dn. 04.02.1994r.)