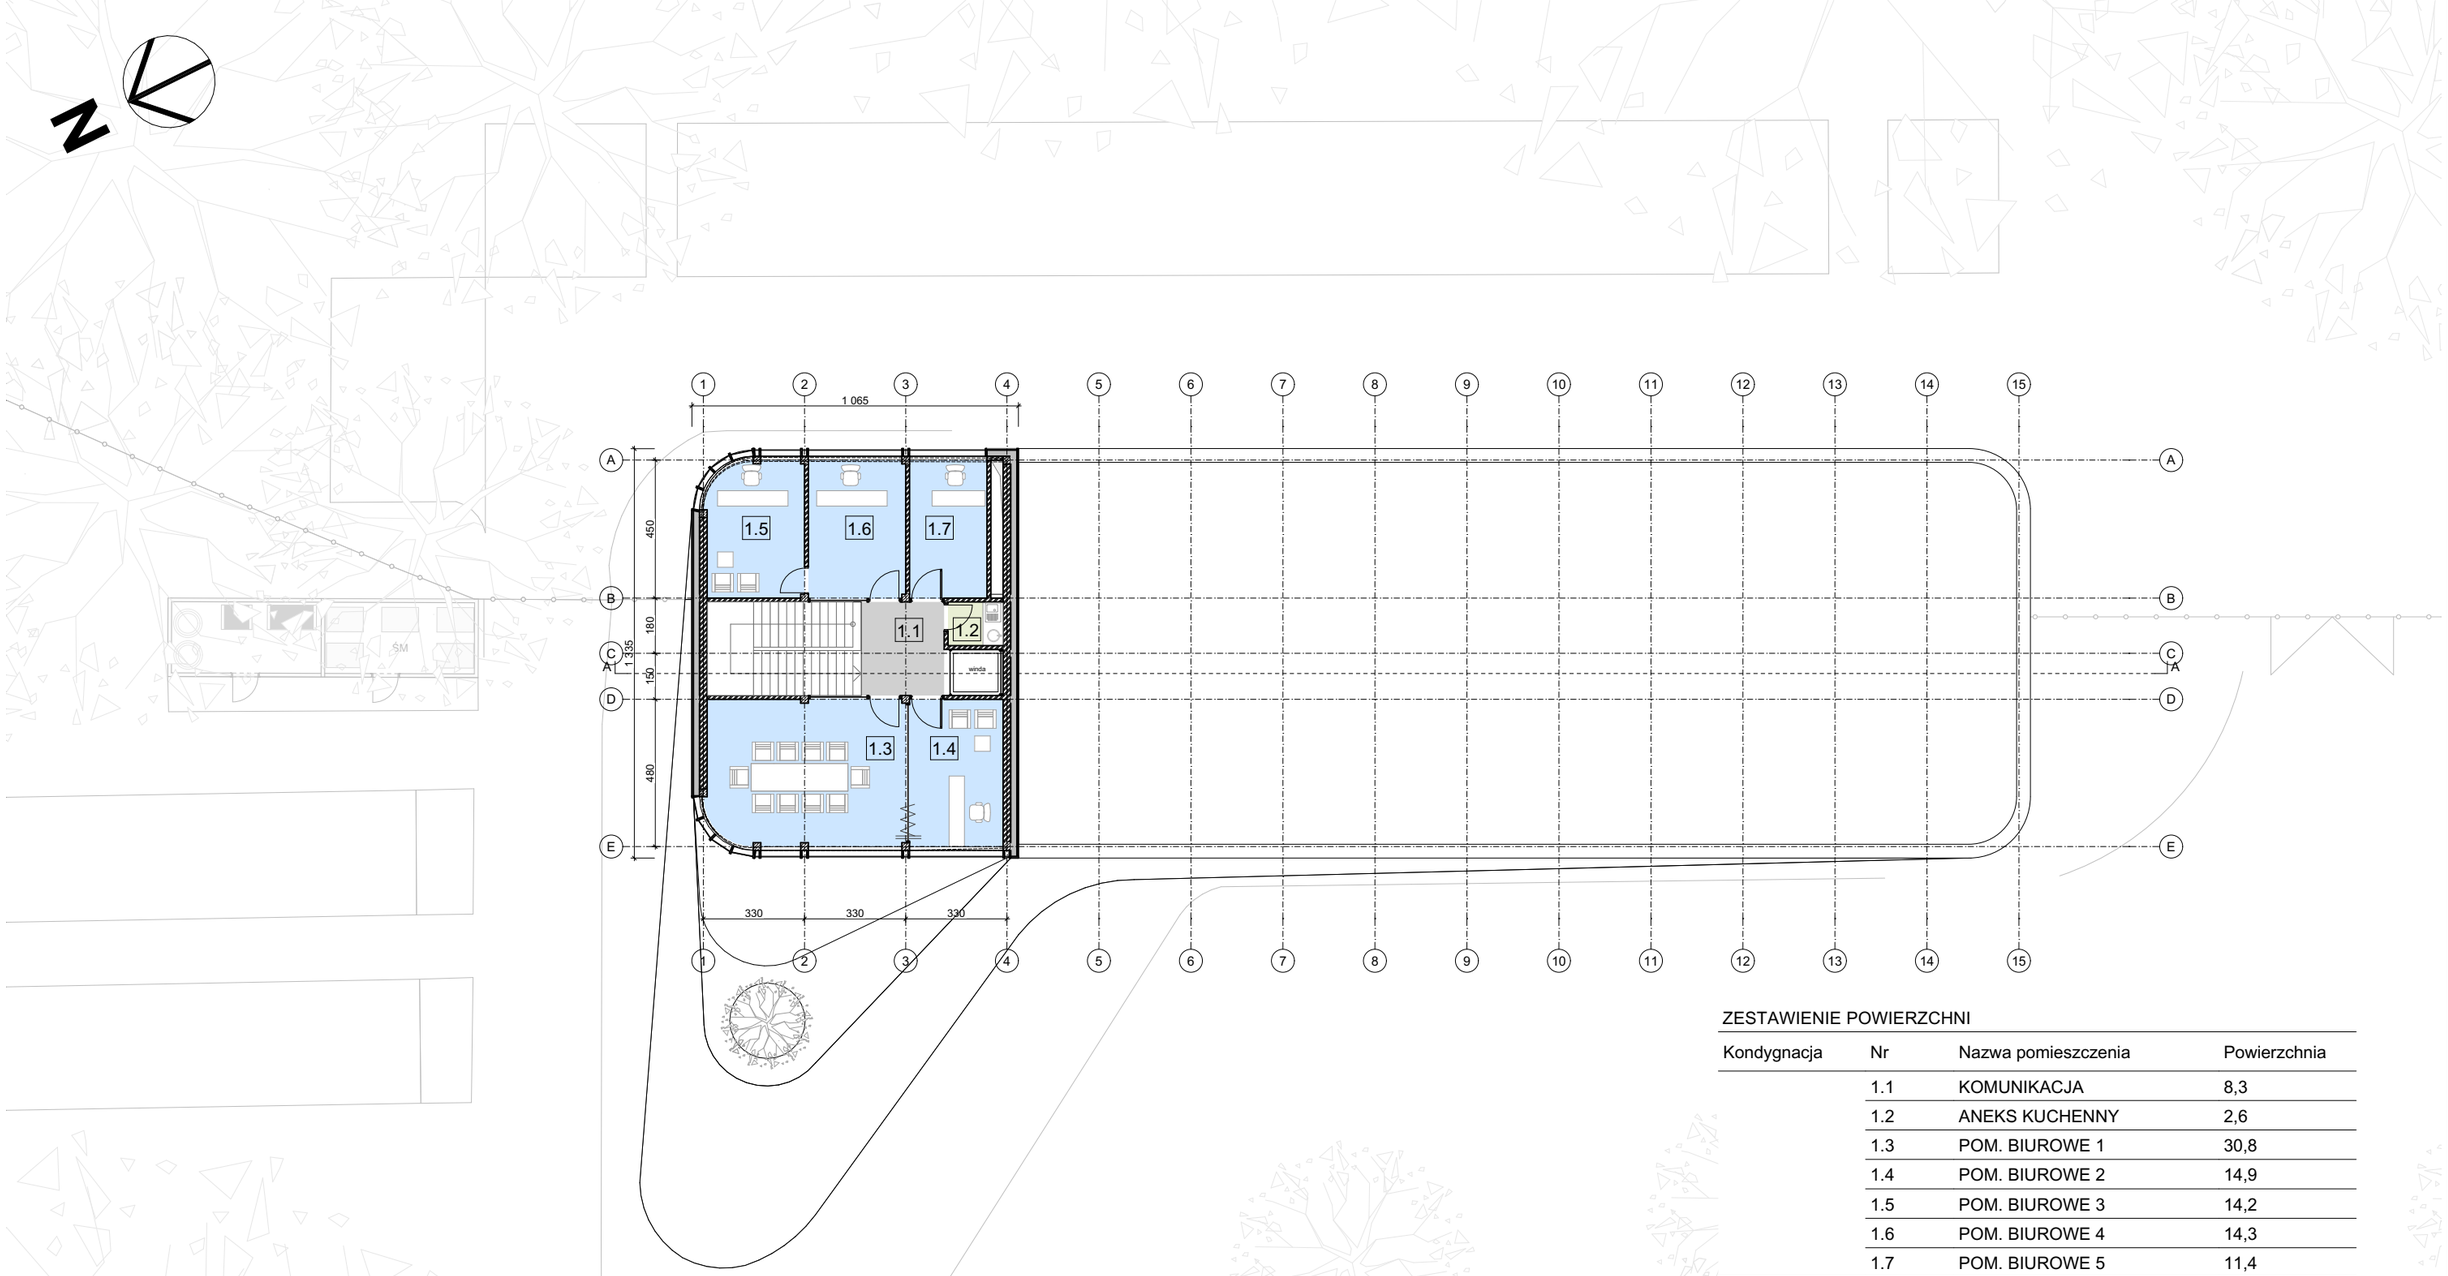


ZESTAWIENIE POWIERZCHNI

Kondygnacja	Nr	Nazwa pomieszczenia	Powierzchnia
	1.1	KOMUNIKACJA	8,3
	1.2	ANEKS KUCHENNY	2,6
	1.3	POM. BIUROWE 1	30,8
	1.4	POM. BIUROWE 2	14,9
	1.5	POM. BIUROWE 3	14,2
	1.6	POM. BIUROWE 4	14,3
	1.7	POM. BIUROWE 5	11,4
			96,5 m²
			525,9 m²

SUMA POWIERZCHNI:

PROJEKTPLUSARCHITEKCI
Sp. z o.o.
Plac Krakowski 10, 41-800 Zabrze
tel./fax +48 32 235 22 99, 271 24 32, projektplus.pl
NIP: 648 265 54 57, REGON 240835434

Nazwa rysunku:
RZUT PIĘTRO 1

Data:	Skala:	Nr Rys.:
23.10.2026	1:200	A-2

Nazwa inwestycji
„Budowa budynku zaplecza sportowego w Parku Sportowym Wojkowice wraz z pełnowymiarowym boiskiem treningowym przy ul. Kusocińskiego w Wojkowicach”
Inwestor:
Gmina Wojkowice z siedzibą w Wojkowicach, ul. Jana Sobieskiego 290a
42-580 Wojkowice

Kopiowanie, powielanie i dokonywanie zmian w projekcie bez zgody autora zabronione. (Ustawa o prawie autorskim i prawach pokrewnych z dn. 04.02.1994r.)