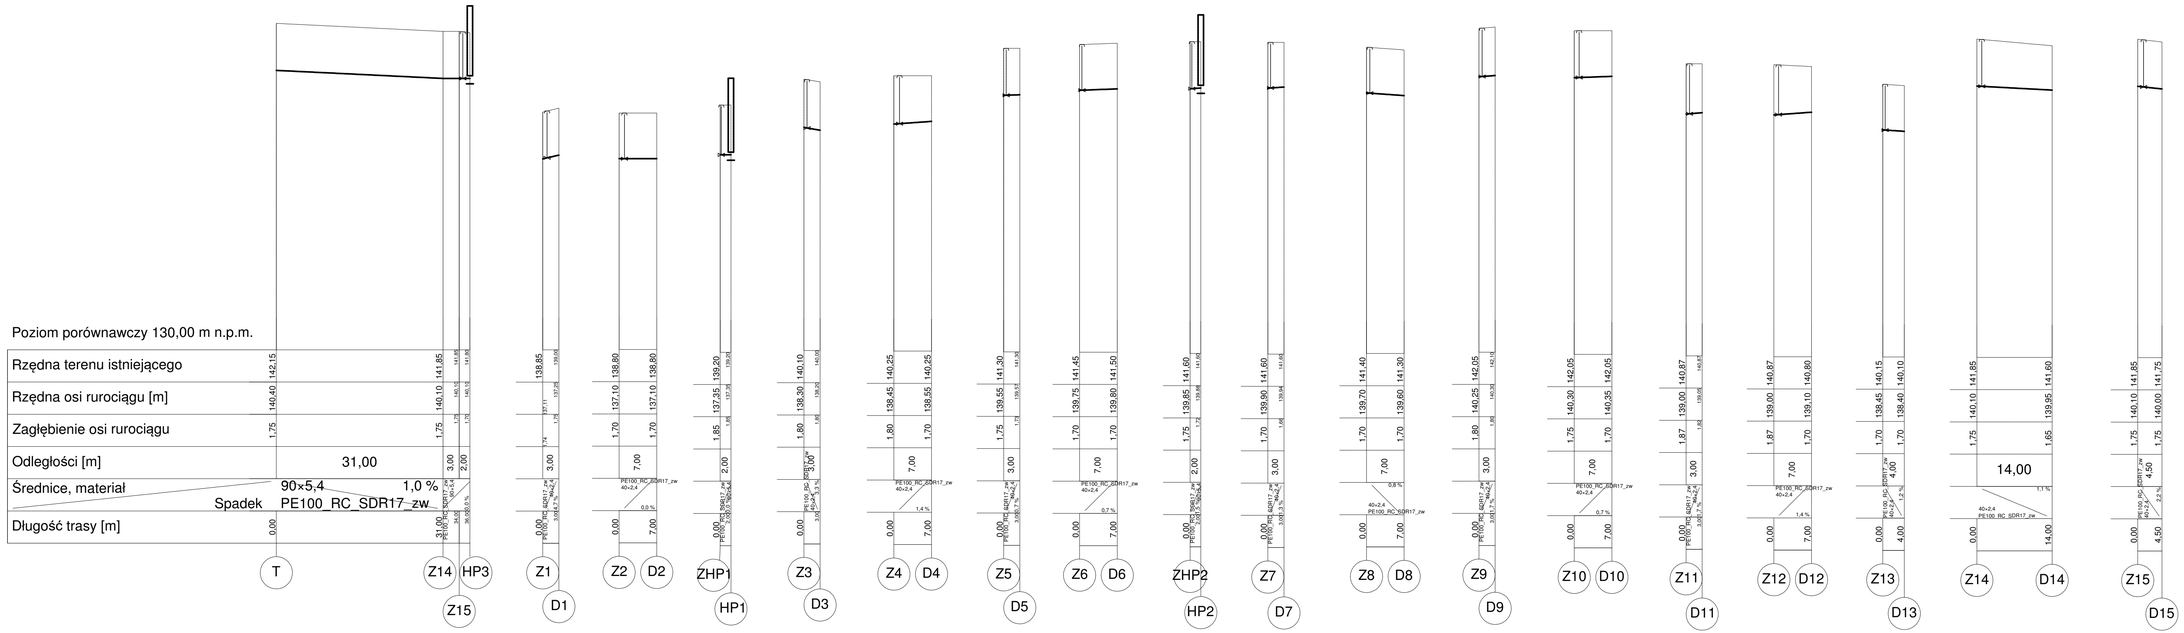


TYTUŁ OPRACOWANIA	Budowa przyłączy wod-kan do działek zlokalizowanych wzdłuż drogi na działce 394/11
ADRES OBIEKTU	JANÓWKA, DZ. NR 287, 377/3, 394/11, 394/10 OBRĘB GEOD. 0011, JEDNOSTKA EWIDENCYJNA 200102_2: AUGUSTÓW
NAZWA RYSUNKU	Profil wodociągu
PROJEKTANT	mgr inż. ŁUKASZ GOŚK
BR. SANITARNA	
	IMIĘ I NAZWISKO

DATA: 20.07.2026
SKALA: 1:100/500
NR RYS. S3
PDL/0125/PWBS/18
NR UPRAWN.
PODPIS