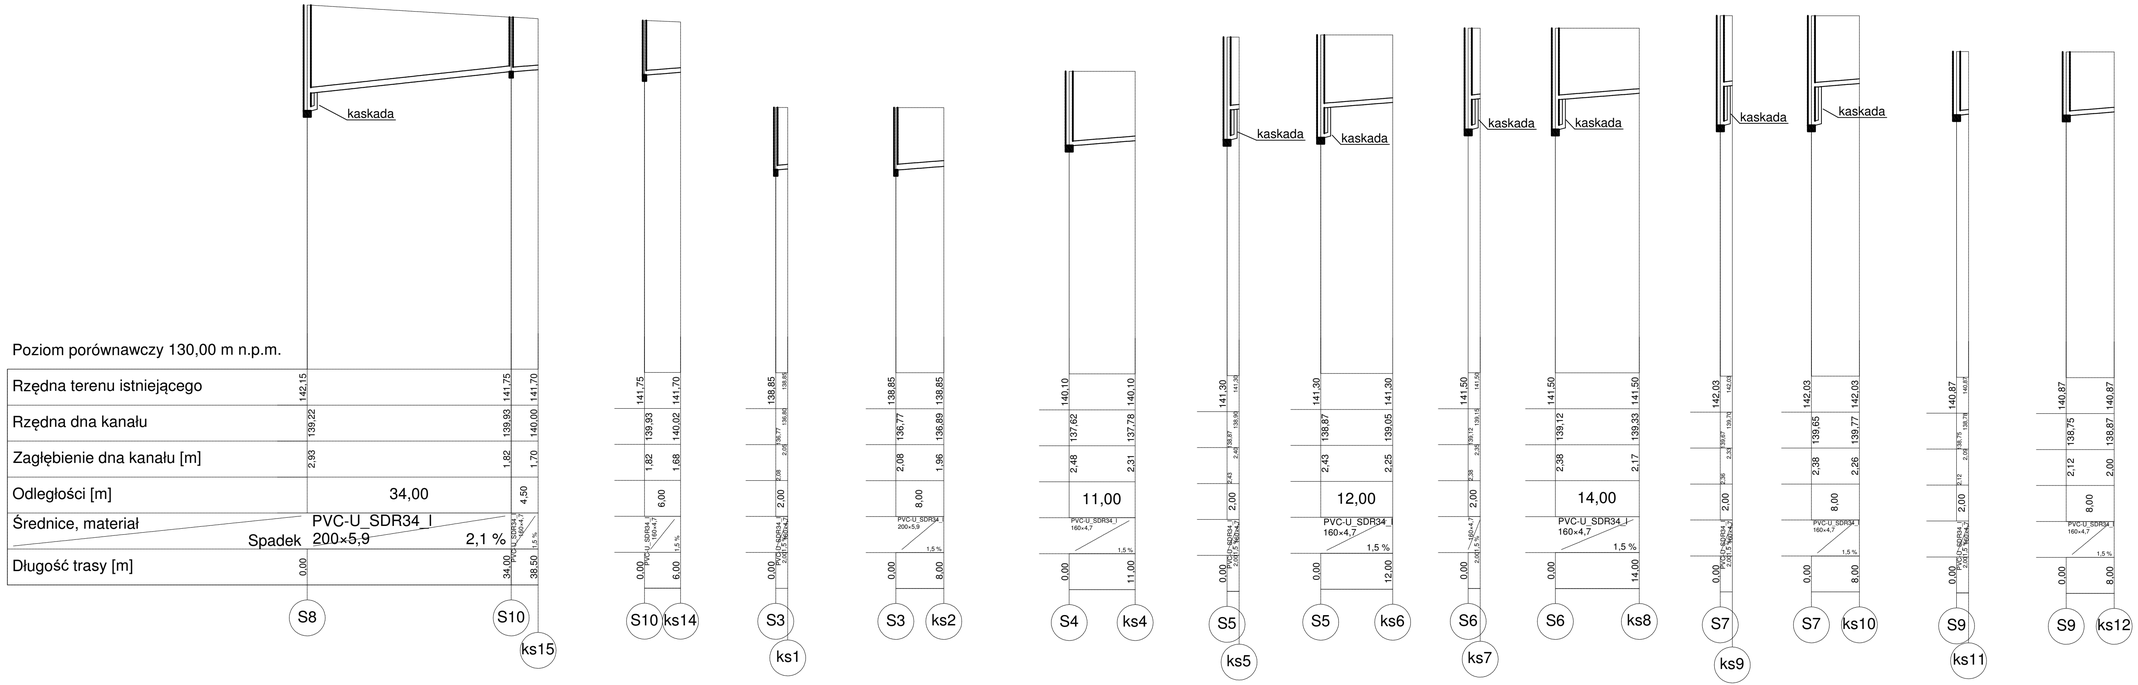


TYTUŁ OPRACOWANIA	Budowa przyłączy wod-kan do działek zlokalizowanych wzdłuż drogi na działce 394/11
ADRES OBIEKTU	JANOWO, OZ. NR 267, 327/3, 394/11, 394/10 OBRĘB GEOD. 0011, JEDNOSTKA EWIDENCYJNA 200102_2, AUGUSTÓW
NAZWA RYSUNKU	Profil kanalizacji sanitarnej
PROJEKTANT	mgr inż. ŁUKASZ GOSK — PDL/0125/PWBS/18
BR. SANITARNA	IMIĘ I NAZWISKO — NR UPRAWN. — PODPIS

DATA: 20.07.2026
SKALA: 1:100/500
NR RYS. S5