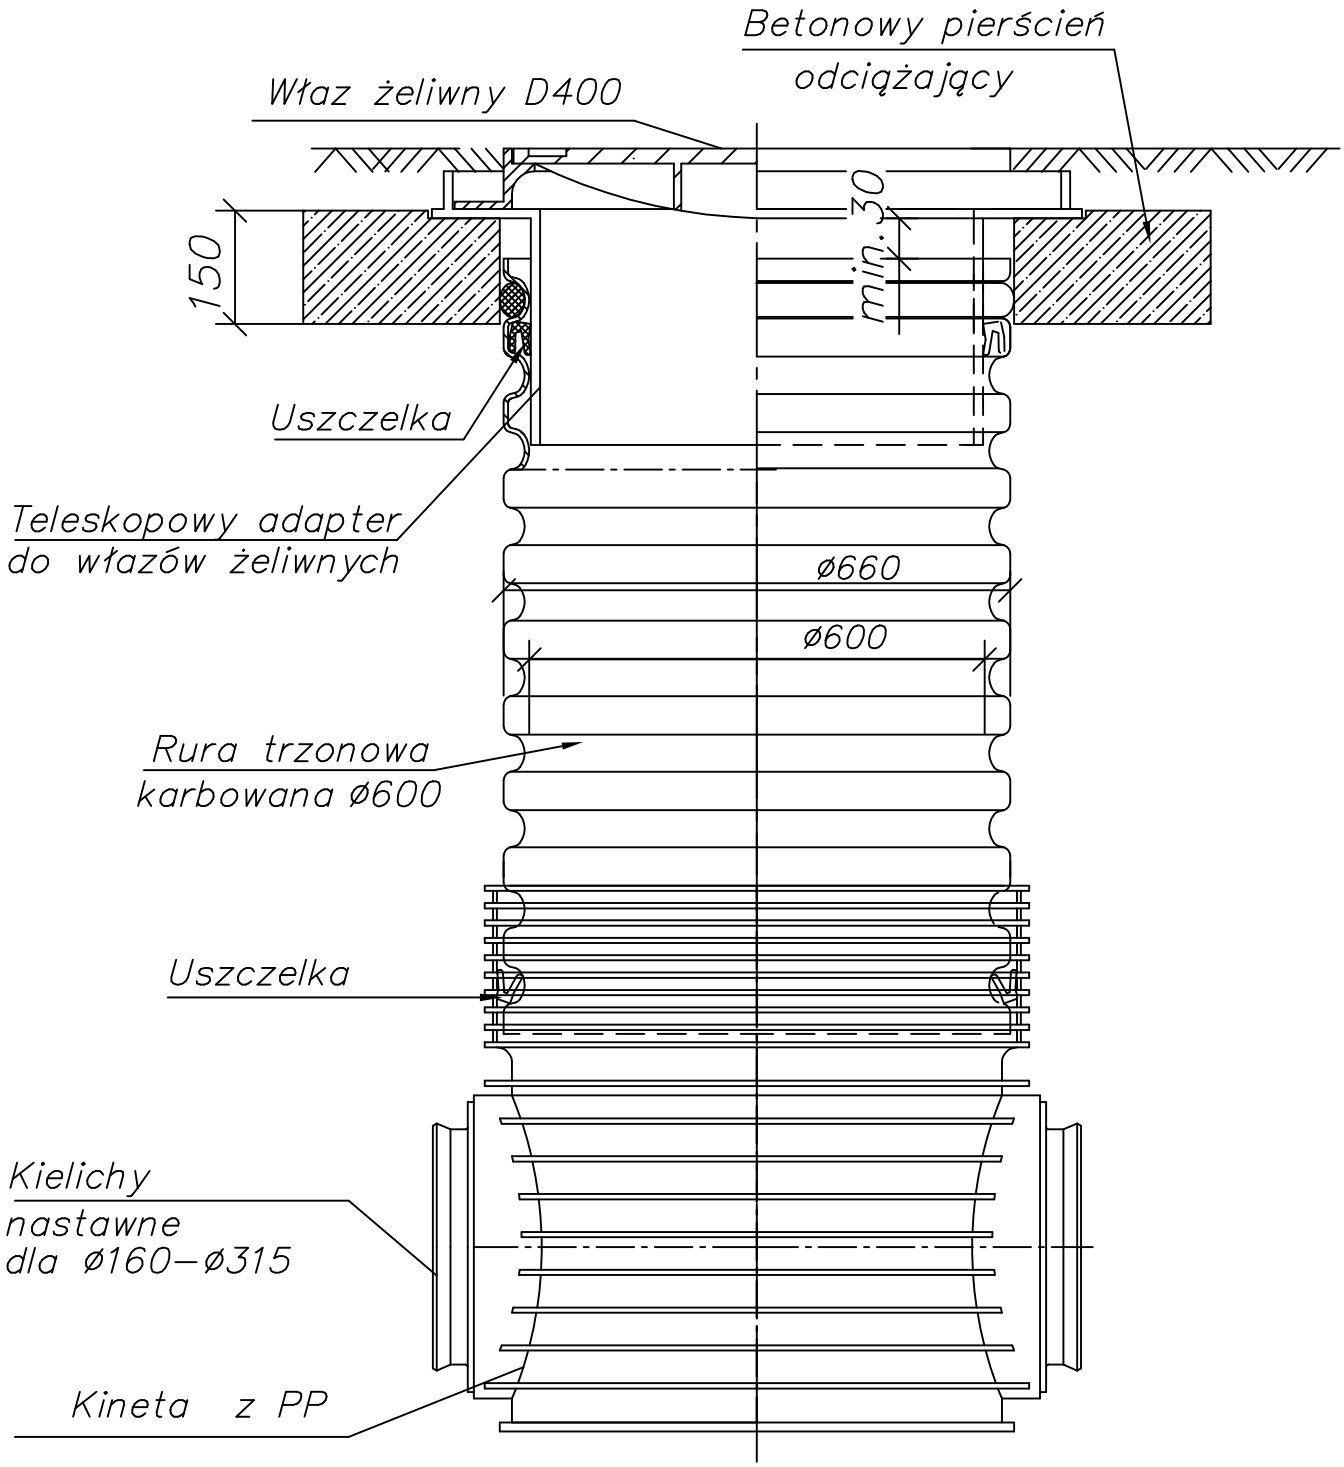


TYTUŁ OPRACOWANIA	**Budowa przyłączy wod-kan do działek zlokalizowanych wzdłuż drogi na działce 394/11**		DATA: 20.07.2026
ADRES OBIEKTU	**JANÓWKA, DZ. NR 267, 377/3, 394/11, 394/10 OBRĘB GEOD. 0011, JEDNOSTKA EWIDENCYJNA 200102_2, AUGUSTÓW**		SKALA: schem.
NAZWA RYSUNKU	Schemat studni kanalizacyjnej Ø600		NR RYS. S6
PROJEKTANT BR. SANITARNA	mgr inż. ŁUKASZ GOSK	PDL/0125/PWBS/18	
	IMIĘ I NAZWISKO	NR UPRAWN.	PODPIS