MAPA DO CELÓW PROJEKTOWYCH

Oznaczenie kancelaryjne zgłoszenia pracy geodezyjnej		L. ks. nab. 41/2025 Nr zgłoszenia prac: GK.6642.239.2025
OBIEKT		działka nr 394/11, 394/10
Jednostka ewidencyjna	identyfikator	200102_2
	nazwa	AUGUSTÓW
Obręb ewidencyjny	identyfikator	0011
	nazwa	JANÓWKA
SKALA MAPY		1 : 500
Nazwa układu współrzędnych	prostokątnych płaskich	2000/24
	wysokościowych	PL-EVRF 2007
Oznaczenie granic obszaru, który był przedmiotem aktualizacji		— — — — —
Skuteczność gruntowa małgaje wpływ na zagospodarowanie gruntów, zdokaliizowanych w granicach projektowanej inwestycji		Nie stwierdzono
Kontur użytku gruntowego, który nie jest uzewnirzny w bazie danych ewidencji gruntów i budynków		
Mapa aktualna na dzień		18.02.2025r.
Arkusz mapy zasadniczej		8.210.11.04.4.3, 8.210.11.04.4.4, 8.210.11.09.2.1, 8.210.11.09.2.2
Nie wyłącza się istnienia w terenie innych urządzeń podziemnych, które nie były zgłaszane do inwentaryzacji powykonawczej		
		19.02.2025r. Imię i nazwisko, or uprawnień oraz data i podpis osoby uprawnionej, który sprawował mapę

ORIENTACJA



N

Oświadczam, że niniejszy dokument został opracowany w wyniku prac geodezyjnych, których rezultaty zawiera operat techniczny założywnie zwerytfikowany. Jednocześnie informuję, że jestem świadomy odpowiedzialności karnej za złożenie fałszywego oświadczenia.

Organ prowadzący zasób geodezyjny:	STAROSTA AUGUSTOWSKI
Identyfikator zgłoszenia pracy:	GK.6642.239.2025
Nr pracy geodezyjnej u wykonawcy:	41/2025
Nr oraz data sporządzenia dokumentu zawierającego wynik pozytywnej weryfikacji:	Protokół weryfikacji nr GK.6642.239.2025_1 z dn. 25.02.2025r.
Imię i nazwisko kierownika prac:	Dariusz Tomkiewicz upr. nr 13/98
Podpis:	Wykonawca prac geodezyjnych Przedsiębiorstwo GEO-TRANS Dariusz Tomkiewicz ul. 3 Maja 56, 16-300 Augustów

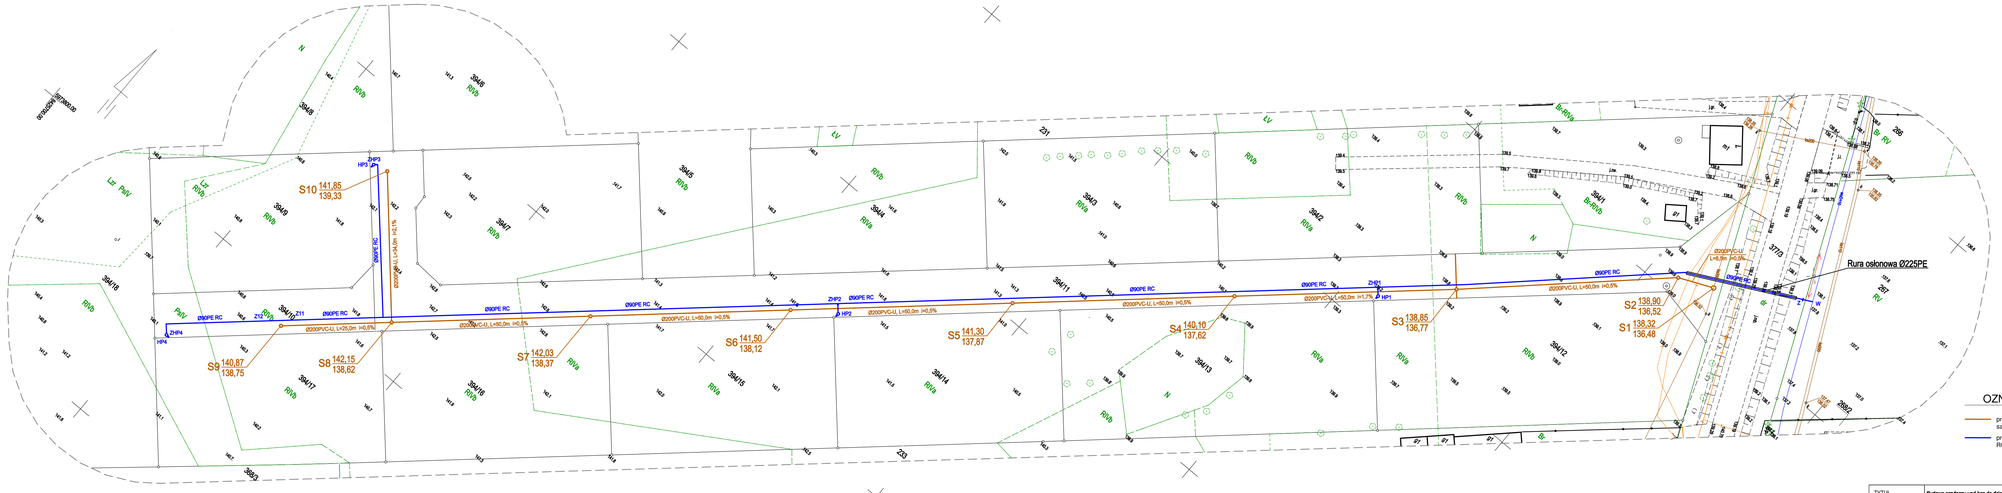

OZNACZENIA

- projektowana kanalizacja sanitarna z rur PVC-U
- projektowany wodociąg z rur PE100 RC SDR17

TYTUŁ OPRACOWANIA	Budowa przyłączy wod-kan do działek zlokalizowanych wzdłuż drogi na działce 394/11		DATA: 20.07.2026
ADRES OBIEKTU	WOKÓŁ DZ. NR DZ. 394/2, 394/11, 394/10 OBRĘB GEODEZYJNY: JANÓWKA, GMINA/DZIELNICA: 200102_2, AUGUSTÓW		SKALA: 1:500
NAZWA RYSUNKU	Zagospodarowanie terenu - przyłącza wodkan		NR RYS. S1
PROJEKTANT	mgr inż. LUKASZ GOSK	PDL/0125/PWBS/18	
BR. SANITARNA			
	IMIĘ I NAZWISKO	NR UPRAWN.	PODPIS