Poświadczam, że niniejszy dokument został opracowany w wyniku prac geodezyjnych i kartograficznych, których rezultaty zawiera operat techniczny pozytywnie zweryfikowany. Jednocześnie informuję, że jestem świadomy odpowiedzialności karnej za złożenie fałszywego oświadczenia.	
Identyfikator zgłoszenia prac geodezyjnych	GKN-I.6642.1.5111.2022
Organ służby geodezyjnej, który otrzymał zgłoszenie	Starosta Radomski
Wykonawca prac geodezyjnych	Usługi Geodezyjne i Klasyfikacja Gruntów Rafał Brodowski
Nr oraz data sporządzenia dokumentu zawierającego wynik pozytywnej weryfikacji	Protokół Weryfikacji Nr GKN-I.6642.1.5111.2022_1 z daty 14.12.2022 r.
Imię i nazwisko oraz nr uprawnień zawodowych kierownika prac	GEODETA UPRAWNIONY mgr inż. Rafał Brodowski Świad. GGK Nr 22278 (zakres 1:2)

MAPA DO CELÓW PROJEKTOWYCH	
Skala mapy 1:500	
Identyfikator i nazwa jednostki ewidencyjnej	142508_2 Pionki-Gmina
Identyfikator i nazwa obrębu ewidencyjnego	142508_2.0020 Czarna
Nazwa miejscowości	Czarna Kolonia
Numer działki	1180/2 ark.2
Układ współrz. płaskich	PL-2000/7
Układu wysokości	KRONSZTADT „86"
Id zgłoszenia	GKN-I.6642.1.5111.2022
Data wykonania mapy (stan aktualny na dzień)	Pionki, dn. 02.09.2022
Informacja o służebnościach gruntowych ujawnionych w księgach wieczystych	W KW RA2Z/00007182/5 ujawniono służebność przesyłu za jednorazowym wynagrodzeniem i na czas nieokreślony na rzecz PGE DYSTRYBUCJA SPÓŁKA AKCYJNA z siedzibą w Lublinie (REGON 060552840) polegającą na prawie do budowy stacji transformatorowej słupowej oraz złącza kablowego ZK-SN - na w/w urządzeniach powierzchnia służebności 19,5 m2 - w lokalizacji przedstawionej na planie stanowiącym załącznik do niniejszej umowy - a następnie na prawie do korzystania z nieruchomości obciążonej, na której znajdują się urządzenia elektroenergetyczne w tym urządzenia powiązane tj. działka nr 1180/2 - stacja transformatorowa słupowa, złącze kablowe ZK-SN; na w/w urządzenia powierzchnia służebności 19,5 m2 - polegającej w szczególności na prawie do utrzymywania na niej urządzeń i instalacji elektroenergetycznych, dystrybucji/przesyłu energii elektrycznej za ich pośrednictwem, prawie dostępu i dojazdu (całodobowego) do nich z niezbędnym sprzętem, usuwania awarii, dokonywania napraw, wykonywania czynności eksploatacyjnych, w tym modernizacji, konserwacji, kontroli, przeglądów, przebudowy, remontu, rozbudowy i demontażu z obowiązkiem przywrócenia nieruchomości do stanu pierwotnego po każdorazowym wykonywaniu prac związanych z ustanowioną służebnością.
Oznaczenie granicy obszaru, który był przedmiotem aktualizacji	
USŁUGI GEODEZYJNE I KLASYFIKACJA GRUNTÓW *Rafał Brodowski* *Czarna Kolonia 82a; 26-670 Pionki* *tel. 782 866 512* *e-mail: geodezja.klasyfikacja@wp.pl*	GEODETA UPRAWNIONY *mgr inż. Rafał Brodowski* Świad. GGK Nr 22278 (zakres 1,2) imię i nazwisko wykonawcy, (nr uprawnień) geodety uprawnionego, który opracował mapę.

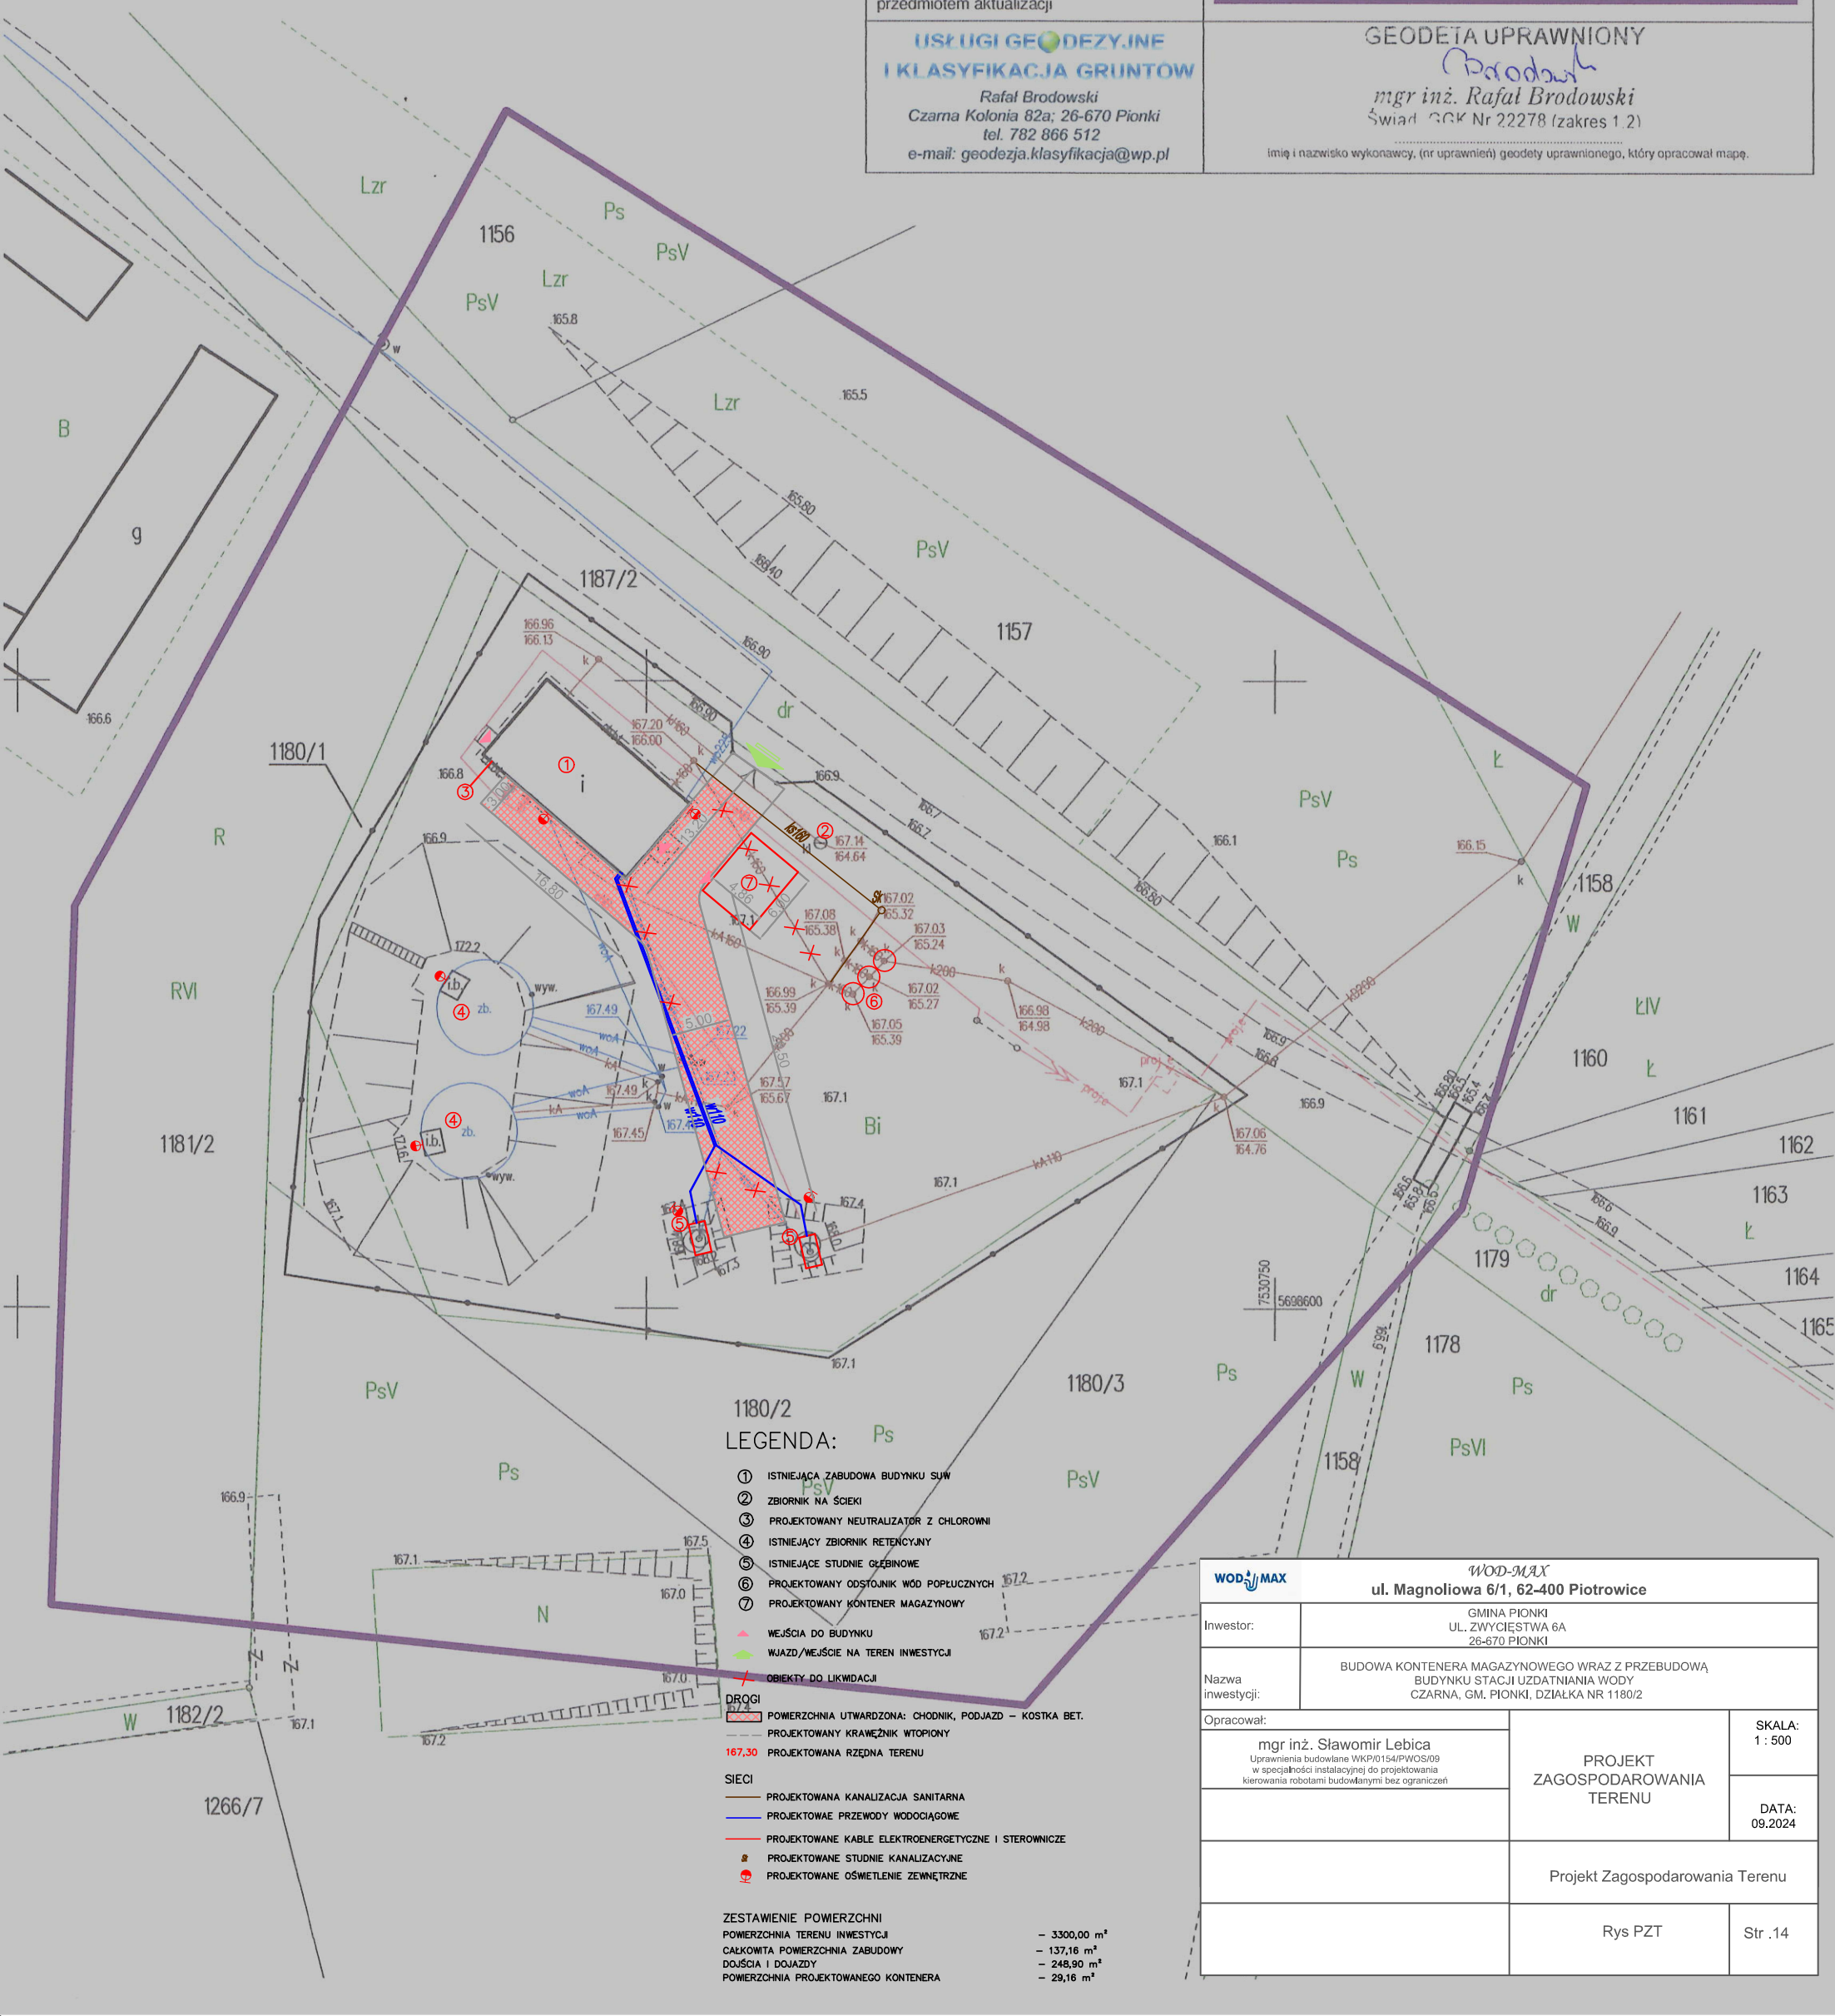

WOD-MAX	*WOD-MAX* **ul. Magnoliowa 6/1, 62-400 Piotrowice**		
Inwestor:	GMINA PIONKI UL. ZWYCIĘSTWA 6A 26-670 PIONKI		
Nazwa inwestycji:	BUDOWA KONTENERA MAGAZYNOWEGO WRAZ Z PRZEBUDOWĄ BUDYNKU STACJI UZDATNIANIA WODY CZARNA, GM. PIONKI, DZIAŁKA NR 1180/2		
Opracował: mgr inż. Sławomir Lebica Uprawnienia budowlane WKP/0154/PWOS/09 w specjalności instalacyjnej do projektowania kierowania robotami budowlanymi bez ograniczeń	PROJEKT ZAGOSPODAROWANIA TERENU	SKALA: 1 : 500	
		DATA: 09.2024	
	Projekt Zagospodarowania Terenu		
	Rys PZT	Str .14	