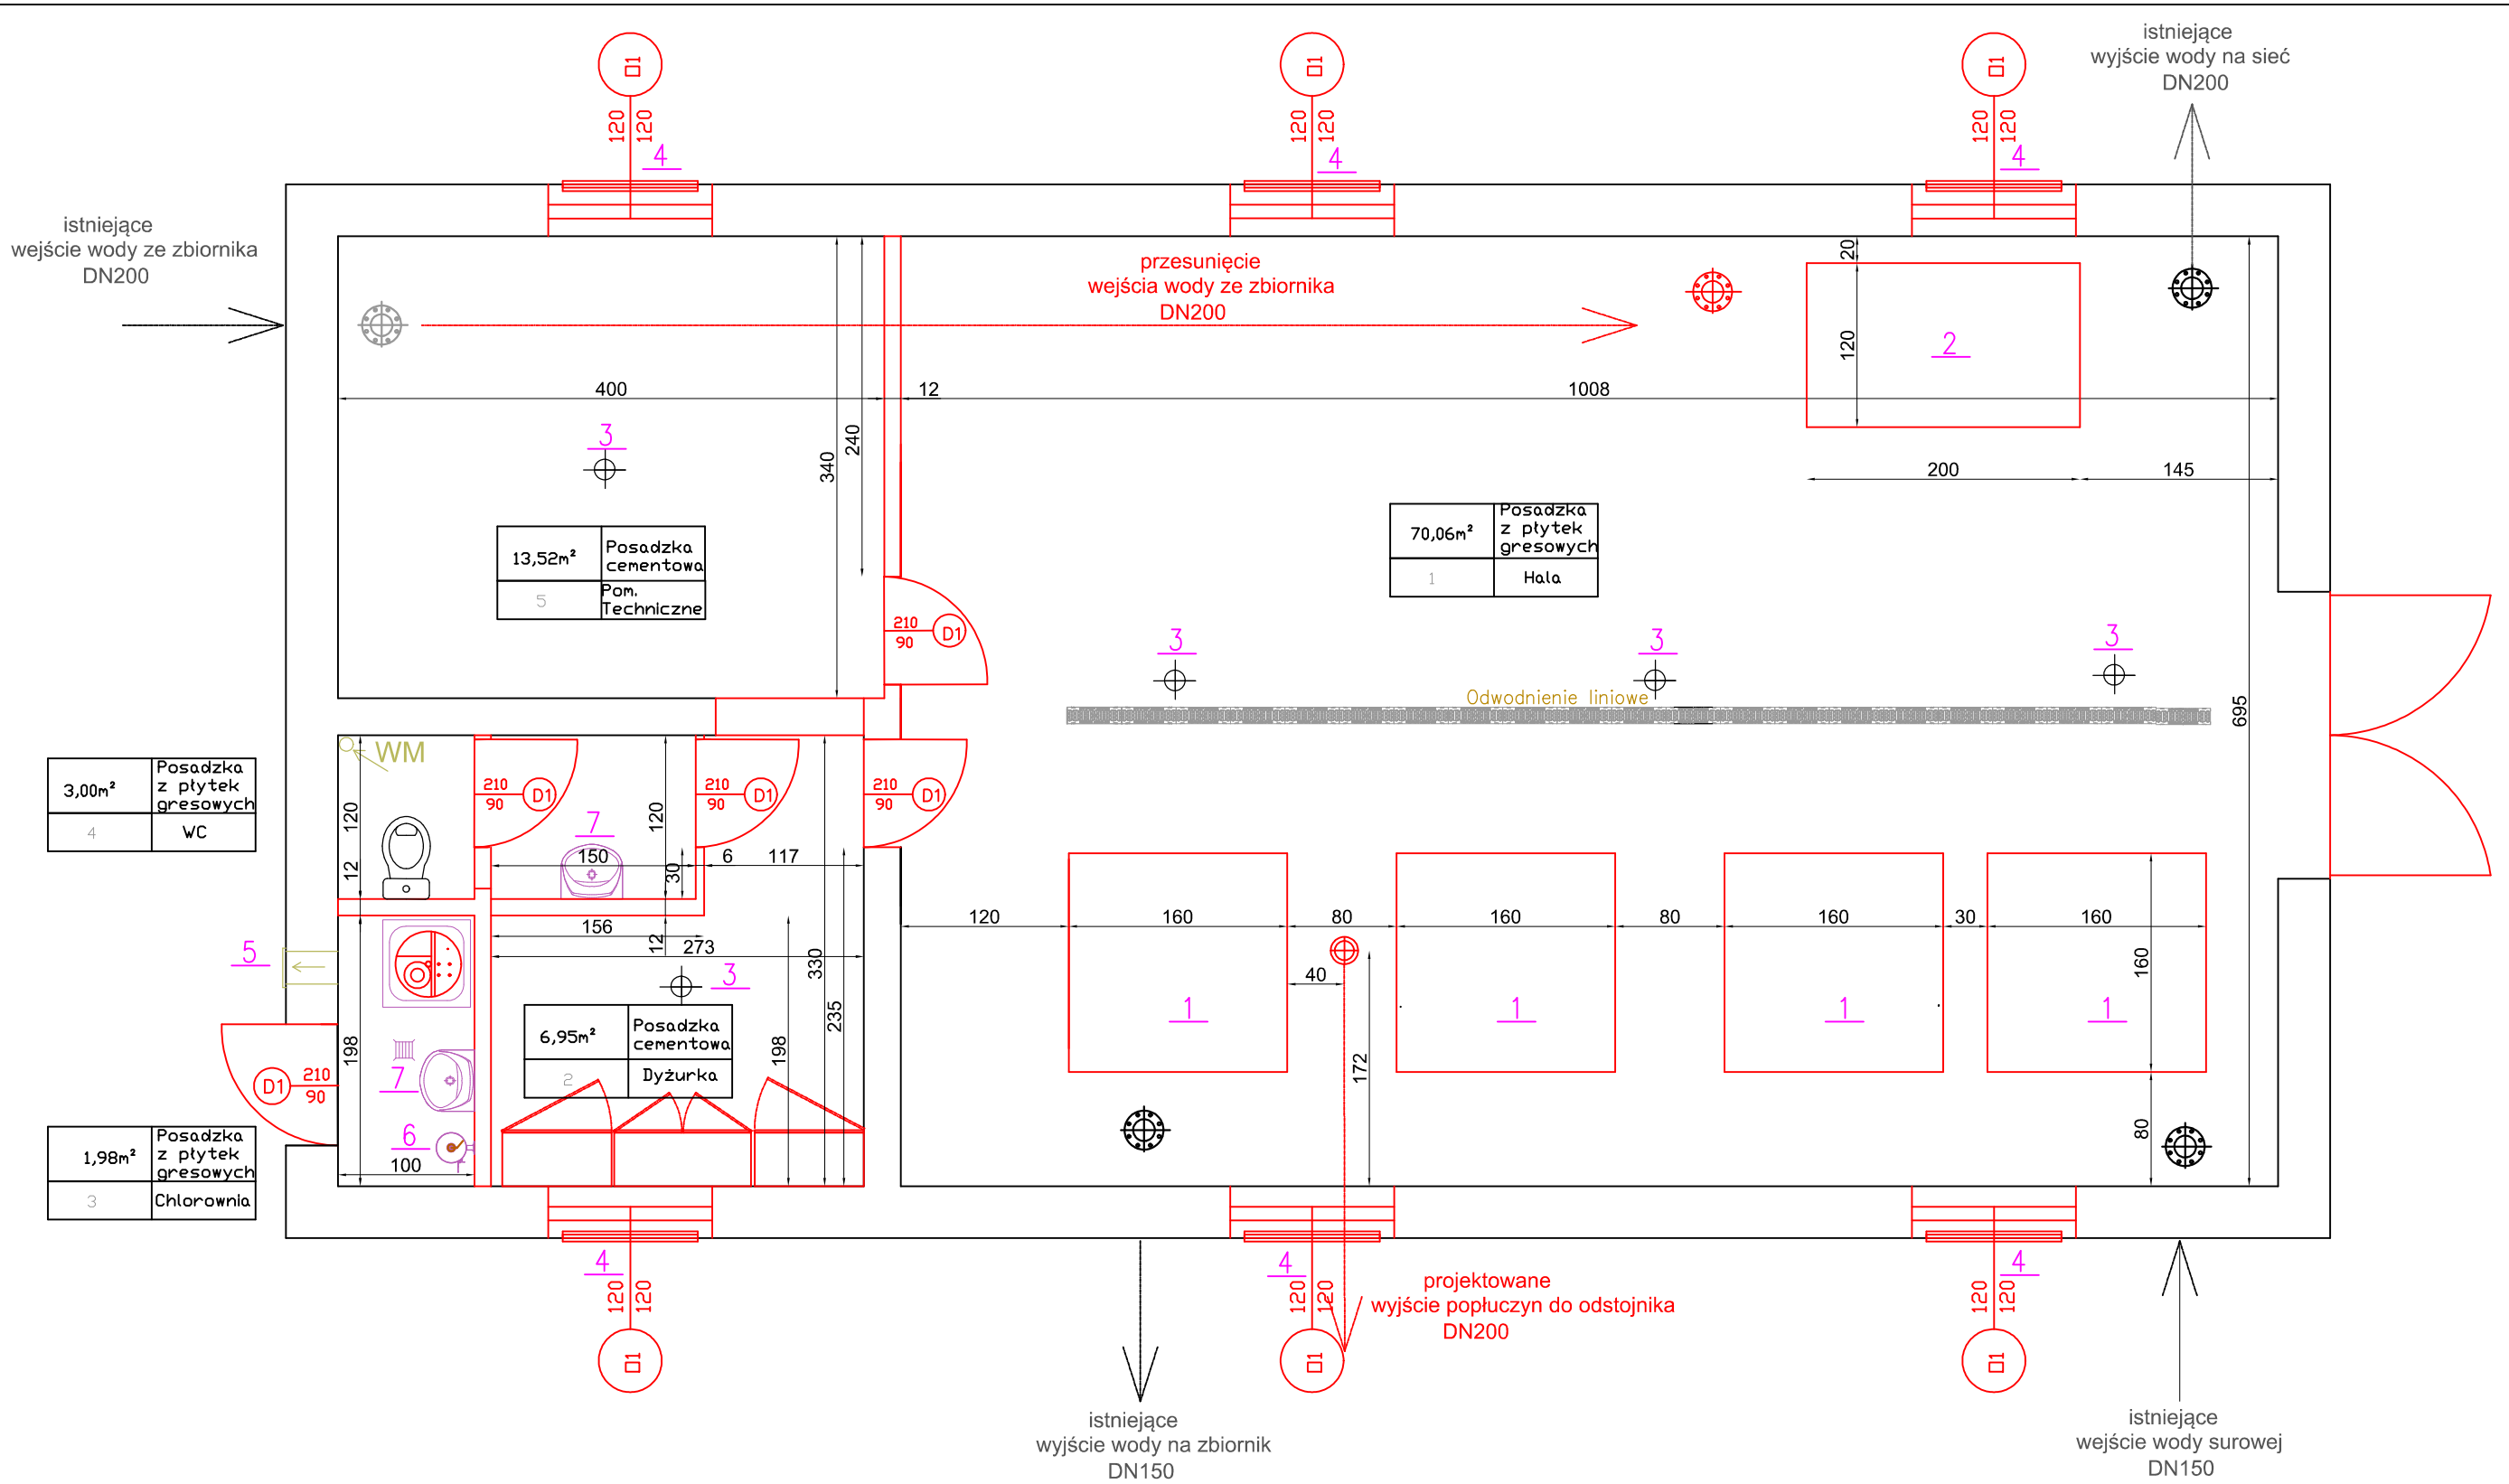

1. Fundament pod zestaw filtracyjny i aerator
2. Fundament pod zestaw pompowy
3. Wywietrzak dachowy d150
4. Nawiewnik podokienny liniowy 3 szczelinowy L=990mm
5. Wentylator osiowy d300 montować nadposadzką
6. Oczomyjka
7. Umywalka, wylewka z przepływowym podgrzewaczem wody

WOD-MAX	WOD-MAX ul. Dworcowa 49, 62-400 Słupca
Inwestor:	GMINA PIONKI UL. ZWYCIĘSTWA 6A 26-670 PIONKI
Nazwa inwestycji:	BUDOWA KONTENERA MAGAZYNOWEGO WRAZ Z PRZEBUDOWĄ BUDYNKU STACJI UZDATNIANIA WODY CZARNA, GM. PIONKI, DZIAŁKA NR 1180/2
Opracował: mgr inż. Dariusz Śmigielski Uprawnienia budowlane WKP/0039/POOK/05 w specjalności konstrukcyjnej do projektowania bez ograniczeń	PROJEKT TECHNICZNY SKALA: 1:100 DATA: 09.2024
Sprawdził: mgr inż. Piotr Kulczewski Uprawnienia budowlane WKP/0263/POOK/19 w specjalności konstrukcyjnej do projektowania bez ograniczeń	Rzut budynku - zakres przebudowy Rys 03 Str. 60