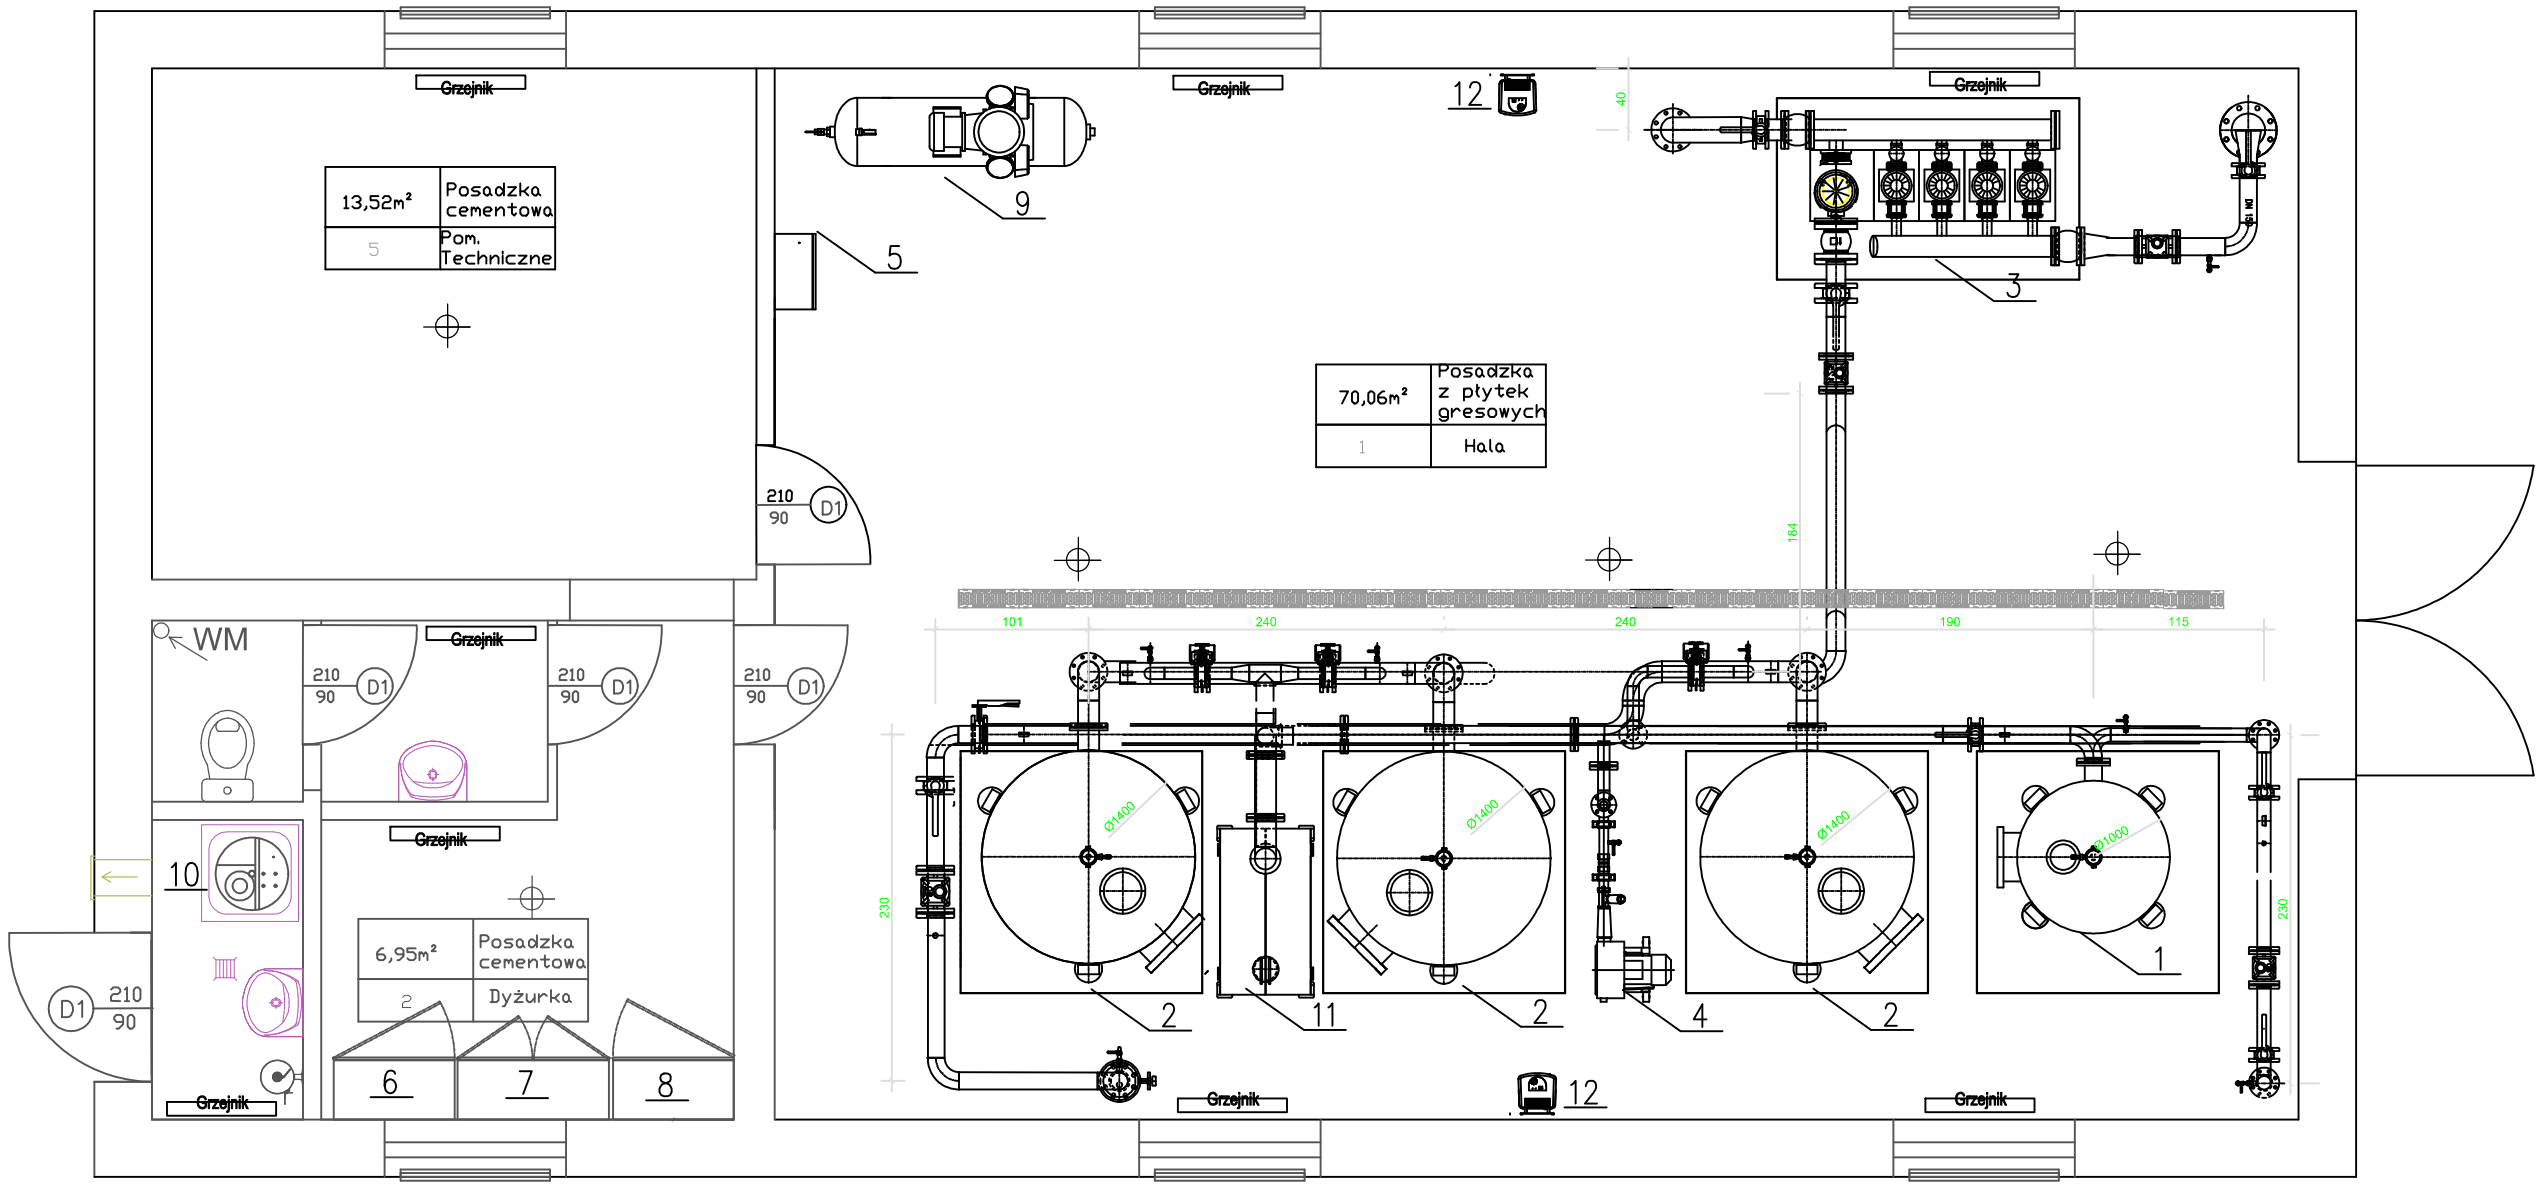

1. Aerator D 800
2. Zestaw filtracyjny D1400
3. Zestaw hydroforowy ZH-ICL/MW 4.15.6/5,5 kW + TP 100-200/2/4,0 kW
4. Zestaw dmuchawy DIC 83H
5. Rozdzielnia pneumatyczna
6. Rozdzielnia zestawu hydroforowego
7. Rozdzielnia technologiczna
8. Rozdzielnia główna
9. Zestaw sprężarki LF-x-1,5
10. Zestaw chloratora
11. Zbiornik kontrolno-pomiarowy
12. Osuszacz powietrza

WOD-MAX	WOD-MAX ul. Dworcowa 49, 62-400 Słupca
Inwestor:	GMINA PIONKI UL. ZWYCIĘSTWA 6A 26-670 PIONKI
Nazwa inwestycji:	BUDOWA KONTENERA MAGAZYNOWEGO WRAZ Z PRZEBUDOWĄ BUDYNKU STACJI UZDATNIANIA WODY CZARNA, GM. PIONKI, DZIAŁKA NR 1180/2
Opracował: mgr inż. Sławomir Lebica Uprawnienia budowlane WKP/0154/PWOS/09 w specjalności instalacyjnej do projektowania kierowania robotami budowlanymi bez ograniczeń	PROJEKT TECHNICZNY SKALA: 1:100 DATA: 09.2024
	Rzut budynku - technologia
	Rys 04 / Str. 61