RZUT FUNDAMENTÓW 1:100

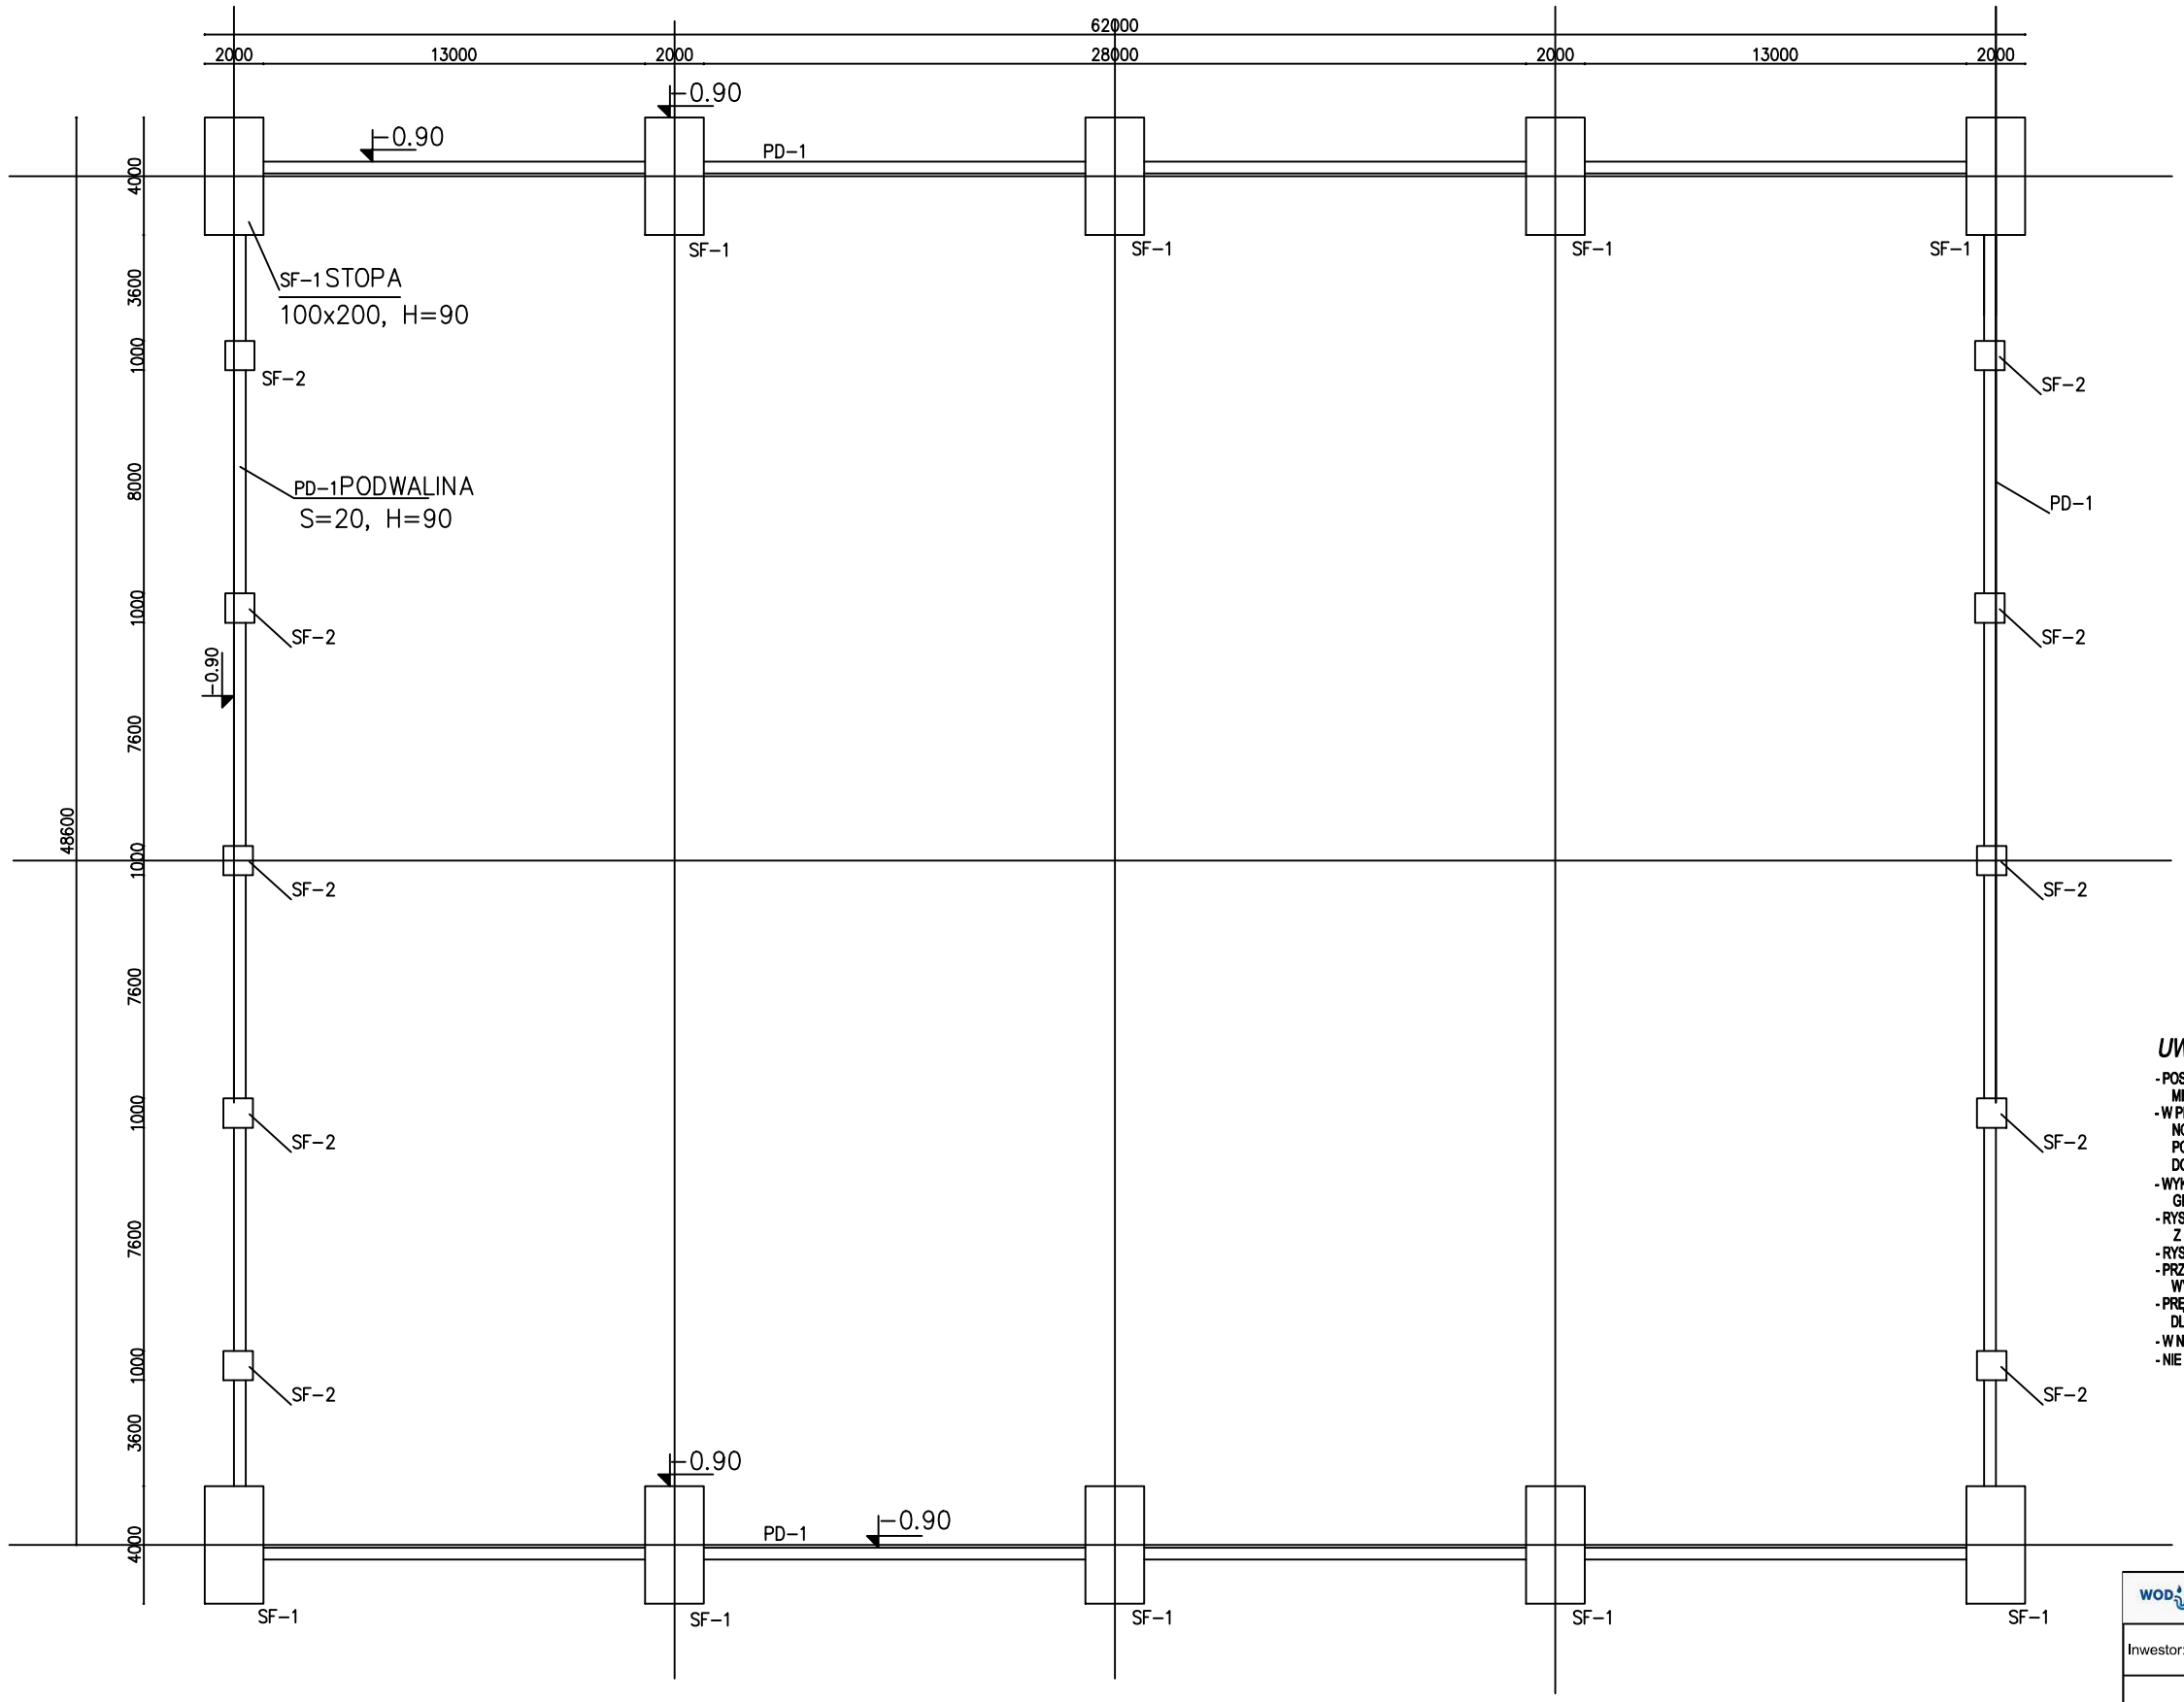

STAL ZBROJENIOWA

B500SP /A-IIIN/

St3S /A-I/

BETON FUNDAMENTÓW

Beton C20/25(B-25)W8

PodbetonC8/10(B-10)

w/c - 0,55

klasa ekspozycji XC2

OTULINA 5,0cm - OD STRONY GRUNTU

SF-1 STOPA ŻELBETOWA 100/200,H=90cm.
ZBR ø12 A-IIIN C015 W OBU KIERUNKACH DOŁEM

SF-2 STOPA ŻELBETOWA 50/50,H=90cm.
ZBR ø8 A-IIIN C015 OBWODOWO

PD-1 PODWALINA ŻELBETOWA gr. 20cm.
ZBR ø10 A-IIIN C015 PIONOWO I POZIOMO
OD ZEWNĄTRZ I OD WEWNĄTRZ

UWAGI:

- POSADOWIENIE FUNDAMENTÓW WYKONAĆ MIN. 50 cm W WARSTWIE NOŚNEJ GRUNTU I MIN. 80 cm PONIŻEJ PROJEKTOWANEGO POZIOMU TERENU NA WARSTWIE PODBETONU GR. 10cm.
- W PRZYPADKU WYSTĄPIENIA GRUNTÓW NIENOŚNYCH NALEŻY POGŁĘBIĆ WYKOP DO WARSTWY NOŚNEJ, A POWSTAŁĄ PRZESTRZEŃ WYPEŁNIĆ PODBETONEM. POD PODBETONEM WYKONAĆ PODSYPKĘ Z PIASKU GRUBEGO DO WSKAŹNIKA ZAGĘSZCZENIA Is>0.98 (ZAGĘSZCZAĆ WARSTWAMI GRUBOŚCI max.15cm)
- WYKONUJĄC ROBOTY W WARUNKACH ZIMOWYCH, NIE DOPUŚCIĆ DO PRZEMARZNIĘCIA GRUNTU POD FUNDAMENTAMI.
- RYSUNEK ROZPATRYWAĆ ŁĄCZNIE Z INNYMI RYSUNKAMI KONSTRUKCJI, ARCHITEKTURY ORAZ Z RYSUNKAMI POZOSTAŁYCH BRANŻ
- RYSUNEK ROZPATRYWAĆ ŁĄCZNIE Z OPISEM TECHNICZNYM
- PRZED PRZYSTĄPIENIEM DO BETONOWANIA WYPUŚCIĆ Z FUNDAMENTÓW KOTWY DO MOCOWANIA KONSTRUKCJI STALOWEJ
- PRĘTY ZBROJENIA ŁĄCZYĆ NA DŁUGOŚCI I ZAŁAMANIACH ZGODNIE Z NORMĄ PN-B-03264 MIN: DLA Ø10 50cm Ø12 60cm, Ø16 80cm, Ø20 100cm,
- W NAROŻNIKACH PODWALIN DOŁOŻYĆ 6 PRĘTÓW NA ZAKŁAD W CELU UCIĄGLENIA ZBROJENIA
- NIE ŁĄCZYĆ WSZYSTKICH PRĘTÓW W JEDNYM PRZEKROJU

WOD-MAX	*WOD-MAX* **ul. Dworcowa 49, 62-400 Słupca**
Inwestor:	GMINA PIONKI UL. ZWYCIĘSTWA 6A 26-670 PIONKI
Nazwa inwestycji:	BUDOWA KONTENERA MAGAZYNOWEGO WRAZ Z PRZEBUDOWĄ BUDYNKU STACJI UZDATNIANIA WODY CZARNA, GM. PIONKI, DZIAŁKA NR 1180/2
Opracował: mgr inż. Dariusz Śmigielski Uprawnienia budowlane WKP/0039/POOK/05 w specjalności konstrukcyjnej do projektowania bez ograniczeń	PROJEKT TECHNICZNY SKALA: 1:100 DATA: 09.2024
Sprawdził: mgr inż. Piotr Kulczewski Uprawnienia budowlane WKP/0263/POOK/19 w specjalności konstrukcyjnej do projektowania bez ograniczeń	Budynek kontenerowy - fundament Rys 05 Str. 62