ELEWACJA ZACHODNIA

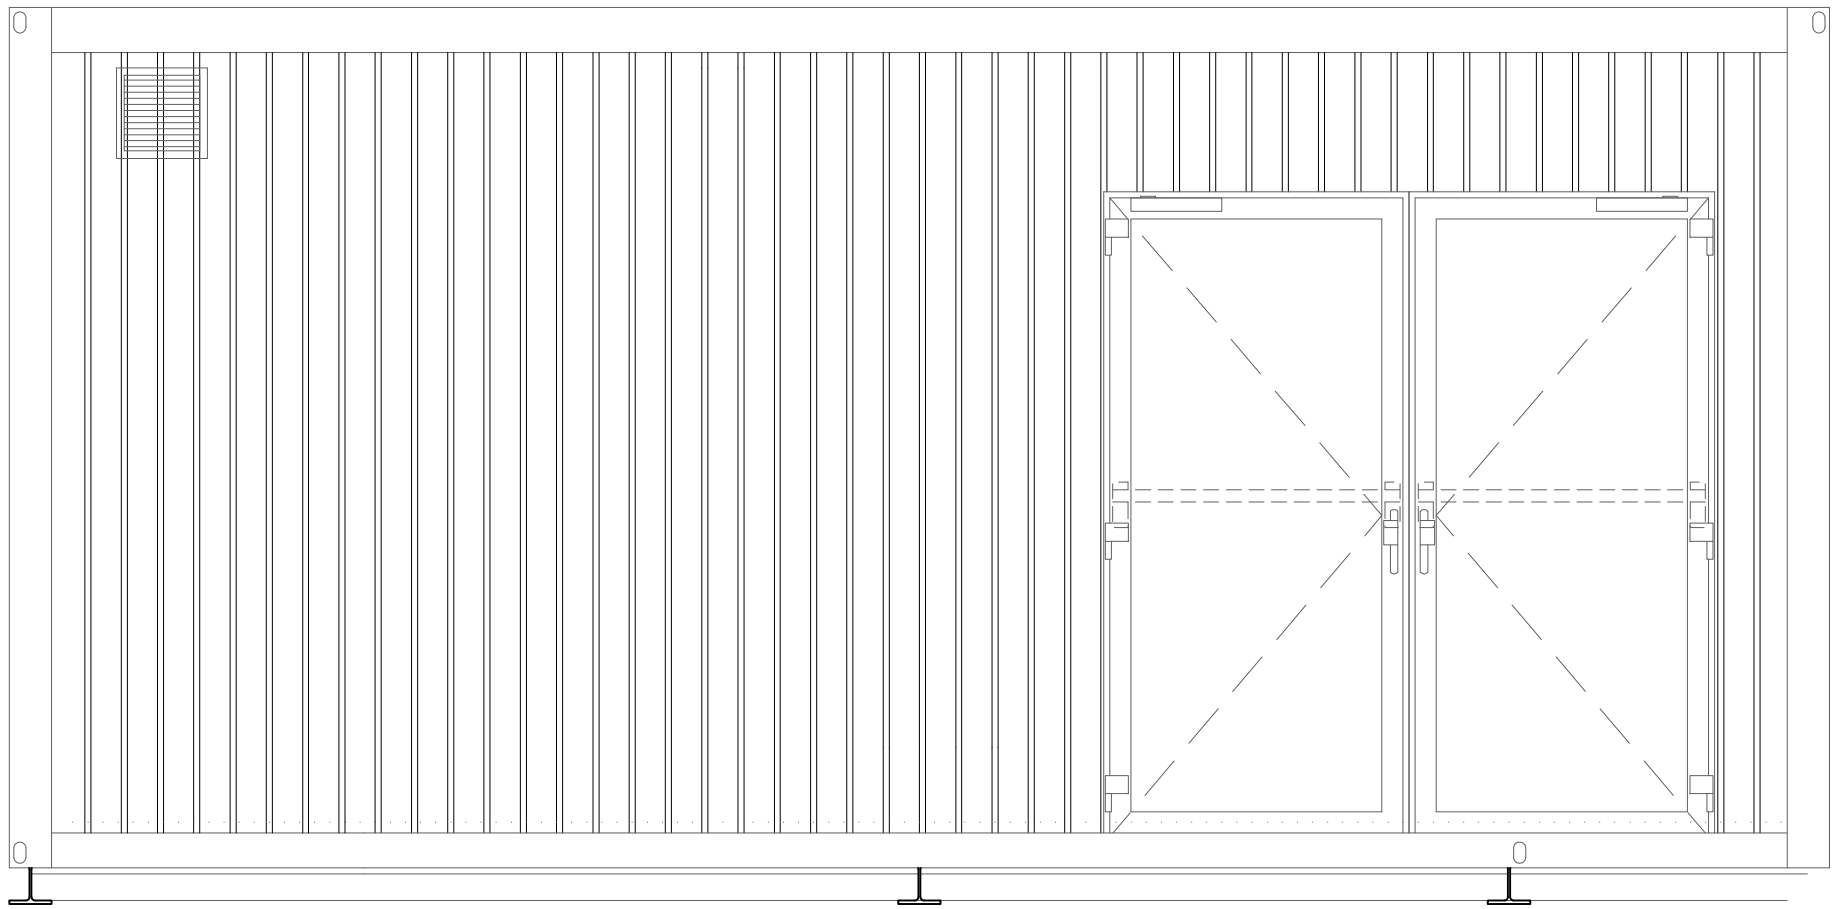

ELEWACJA WSCHODNIA

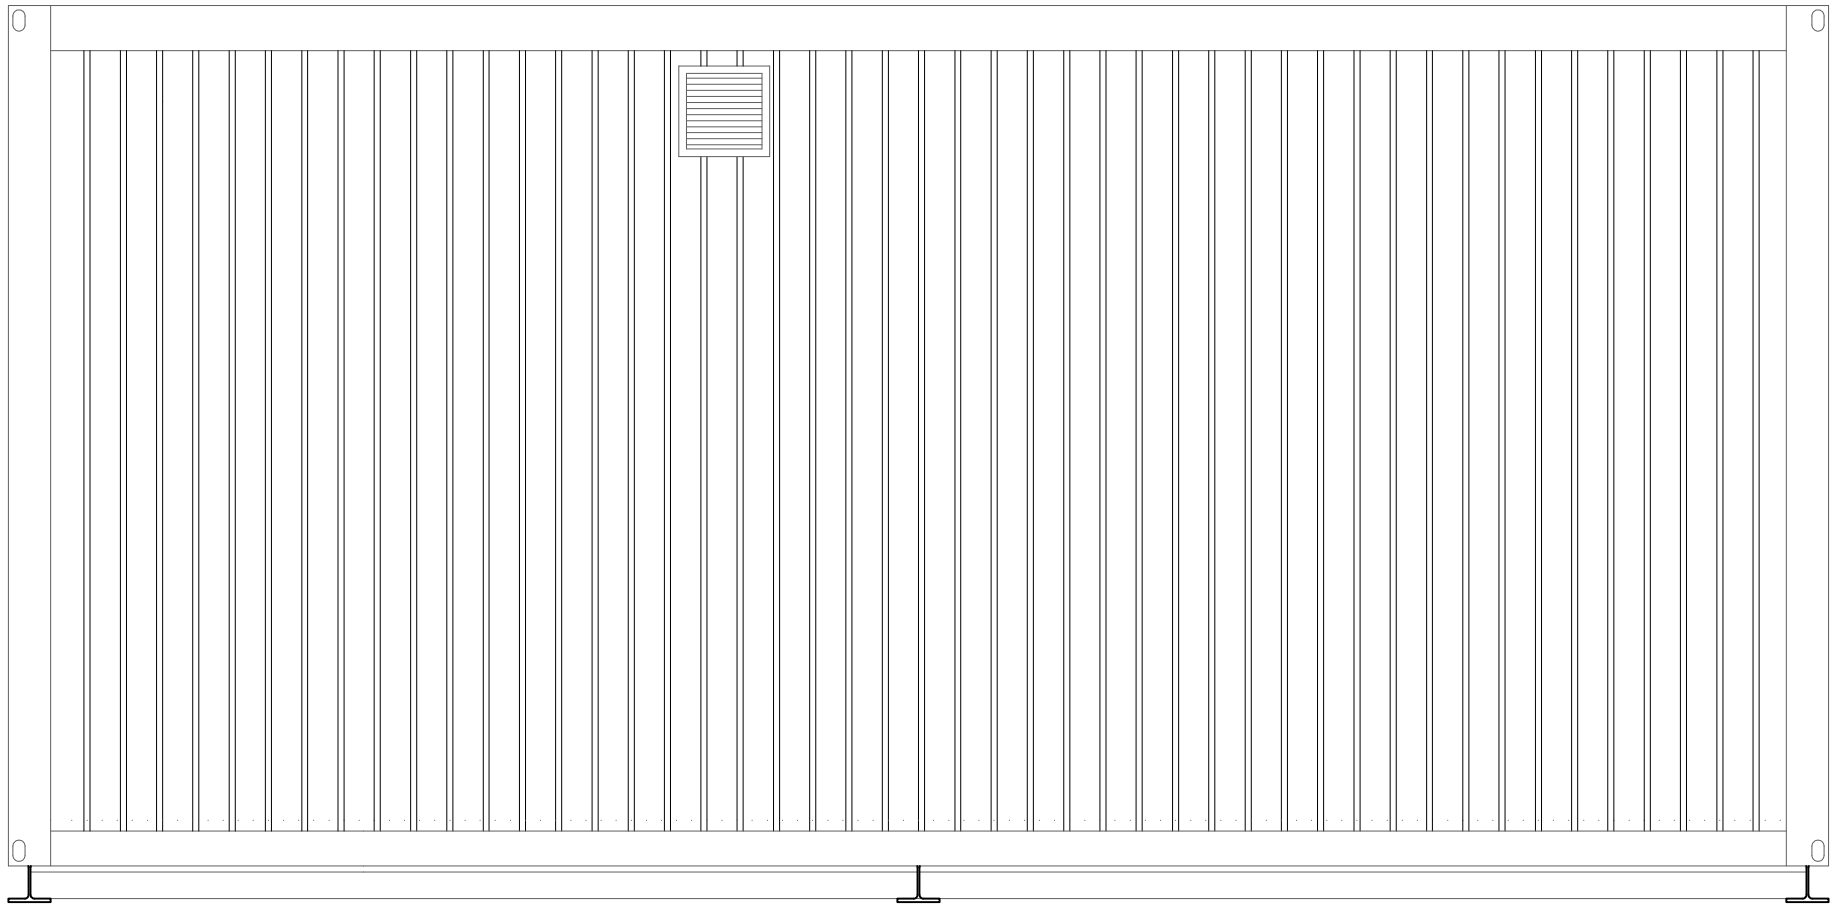

WOD-MAX	*WOD-MAX* **ul. Dworcowa 49, 62-400 Słupca**	
Inwestor:	GMINA PIONKI UL. ZWYCIĘSTWA 6A 26-670 PIONKI	
Nazwa inwestycji:	BUDOWA KONTENERA MAGAZYNOWEGO WRAZ Z PRZEBUDOWĄ BUDYNKU STACJI UZDATNIANIA WODY CZARNA, GM. PIONKI, DZIAŁKA NR 1180/2	
Opracował: mgr inż. Dariusz Śmigielski Uprawnienia budowlane WKP/0039/POOK/05 w specjalności konstrukcyjnej do projektowania bez ograniczeń	PROJEKT TECHNICZNY	SKALA: 1:100 DATA: 09.2024
Sprawdził: mgr inż. Piotr Kulczewski Uprawnienia budowlane WKP/0263/POOK/19 w specjalności konstrukcyjnej do projektowania bez ograniczeń	Budynek kontenerowy - elewacja wschód, zachód	
	Rys 07	Str. 64