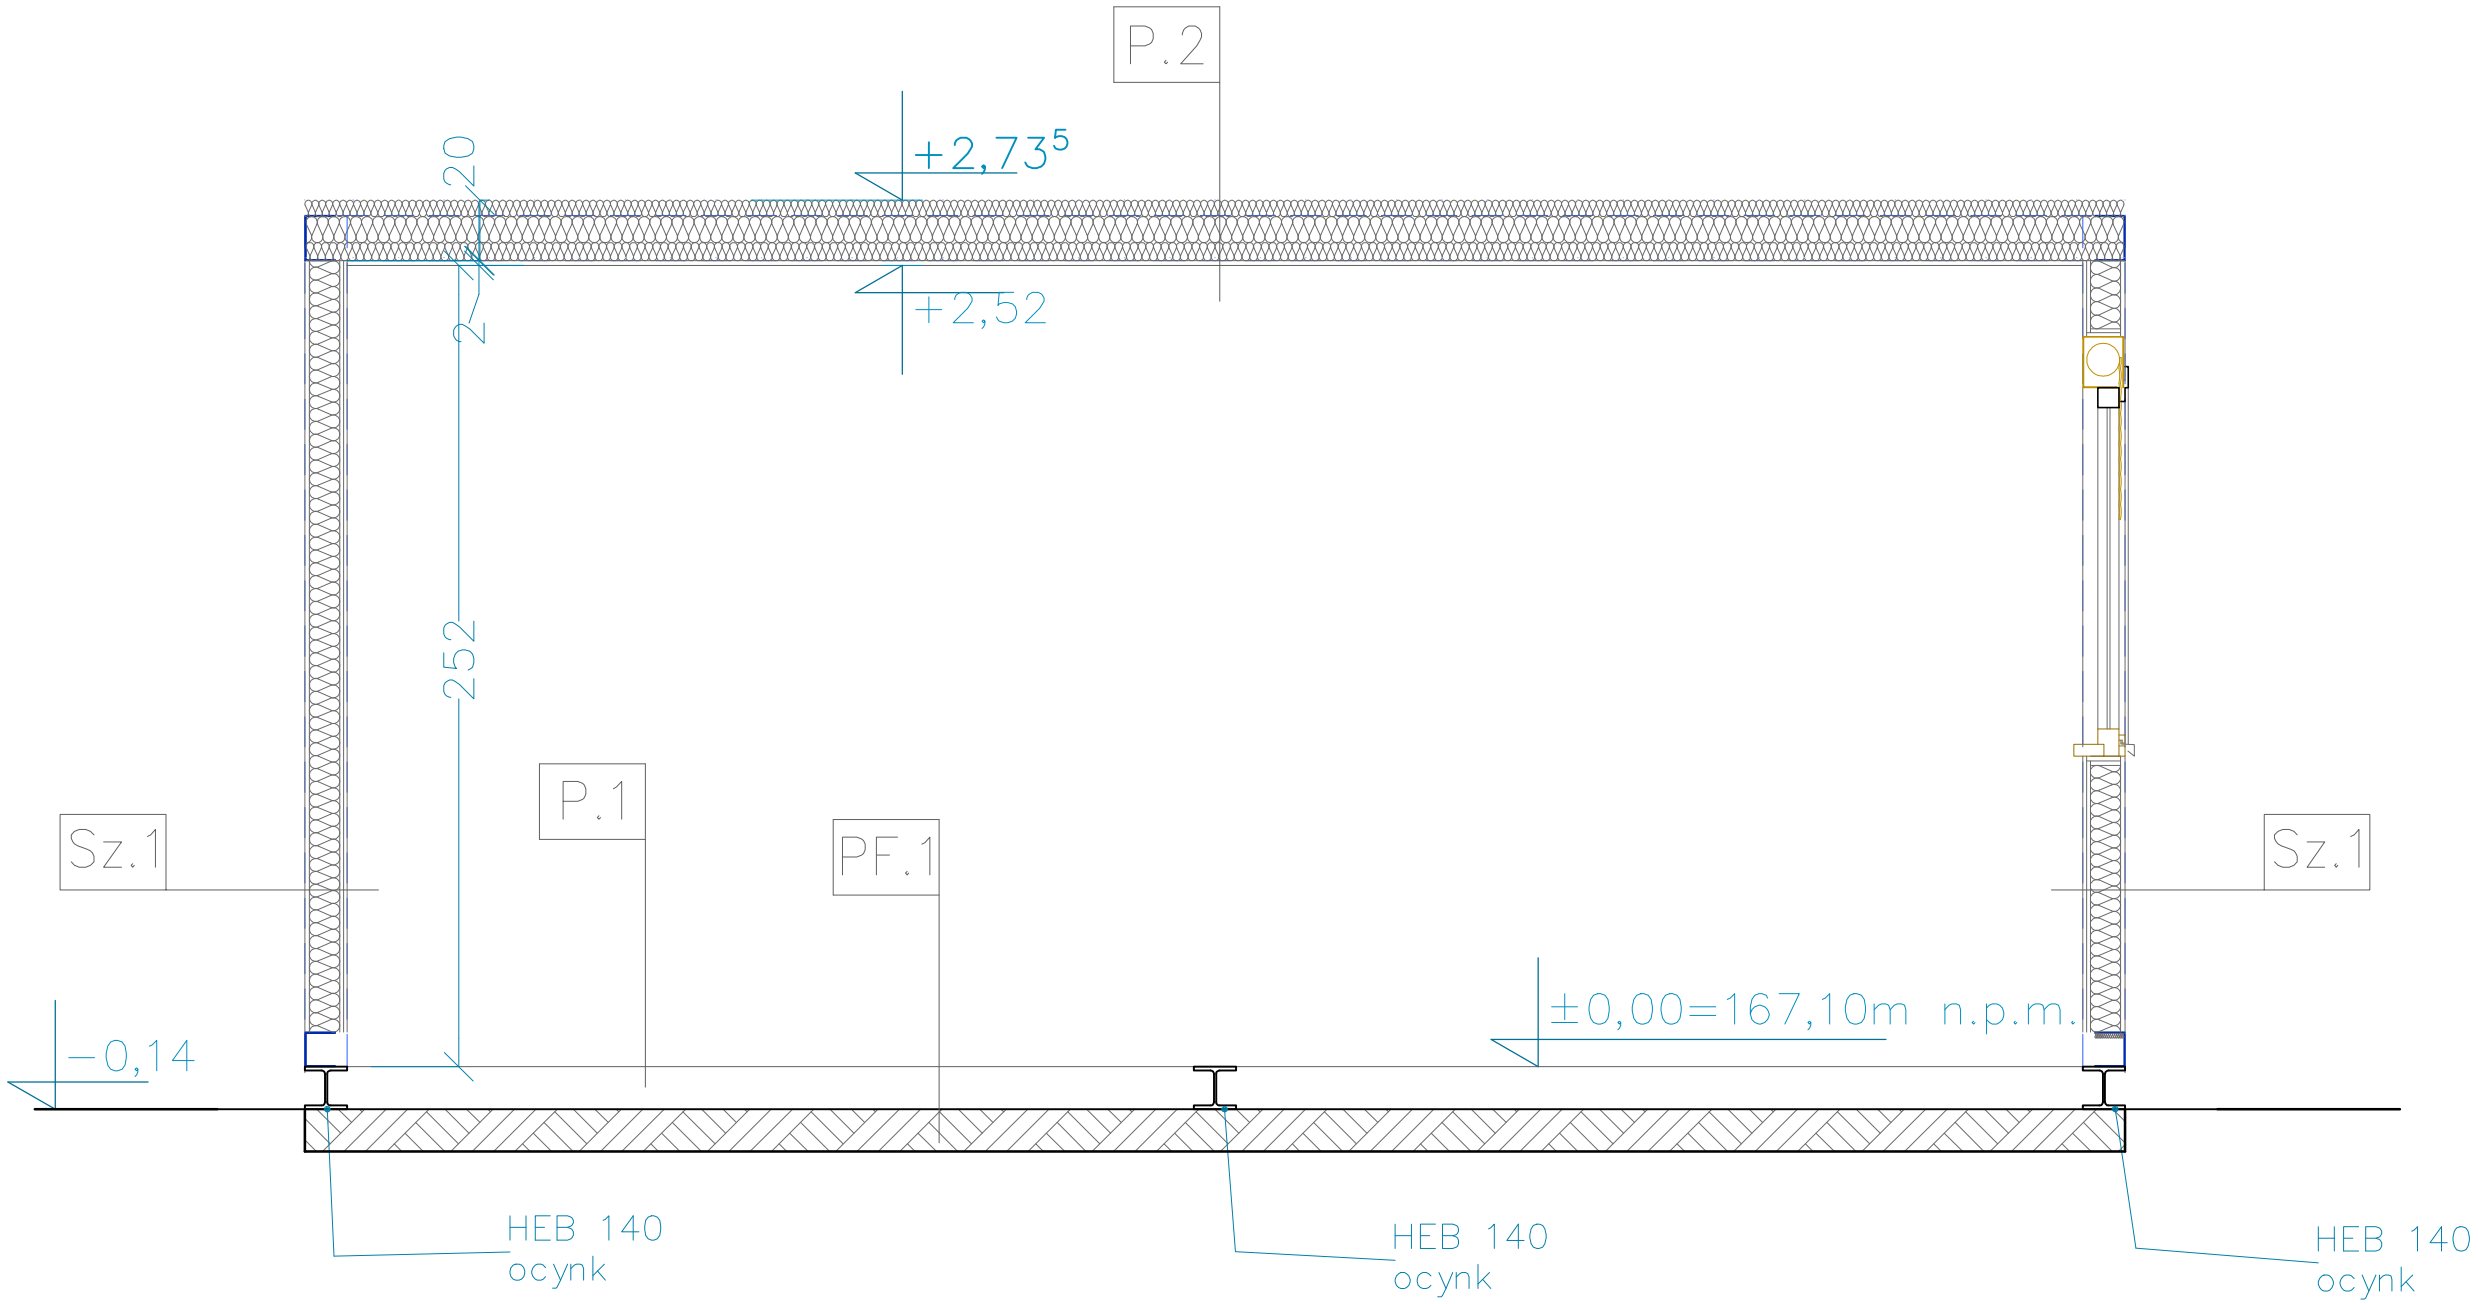

P.1 PODŁOGA
– warstwa wykończeniowa płytka terakotowa 1,0cm
– posadzka betonowa "na mokro" 14,0 cm

P.2 STROP
– płyta warstwowa z rdzeniem styropianowym o gr 15cm

Sz.1 ŚCIANA ZEWNĘTRZNA
– płyta warstwowa z rdzeniem styropianowym o gr. 10cm

PF.1 PŁYTA FUNDAMENTOWA
– zgodnie z rysunkiem

WOD-MAX	*WOD-MAX* **ul. Dworcowa 49, 62-400 Słupca**
Inwestor:	GMINA PIONKI UL. ZWYCIĘSTWA 6A 26-670 PIONKI
Nazwa inwestycji:	BUDOWA KONTENERA MAGAZYNOWEGO WRAZ Z PRZEBUDOWĄ BUDYNKU STACJI UZDATNIANIA WODY CZARNA, GM. PIONKI, DZIAŁKA NR 1180/2
Opracował: mgr inż. Dariusz Śmigielski Uprawnienia budowlane WKP/0039/POOK/05 w specjalności konstrukcyjnej do projektowania bez ograniczeń	PROJEKT TECHNICZNY SKALA: 1:100 DATA: 09.2024
Sprawdził: mgr inż. Piotr Kulczewski Uprawnienia budowlane WKP/0263/POOK/19 w specjalności konstrukcyjnej do projektowania bez ograniczeń	Budynek kontenerowy - przekrój Rys 08 Str. 21