SCHEMAT TECHNOLOGICZNY STACJI UZDATNIANIA WODY

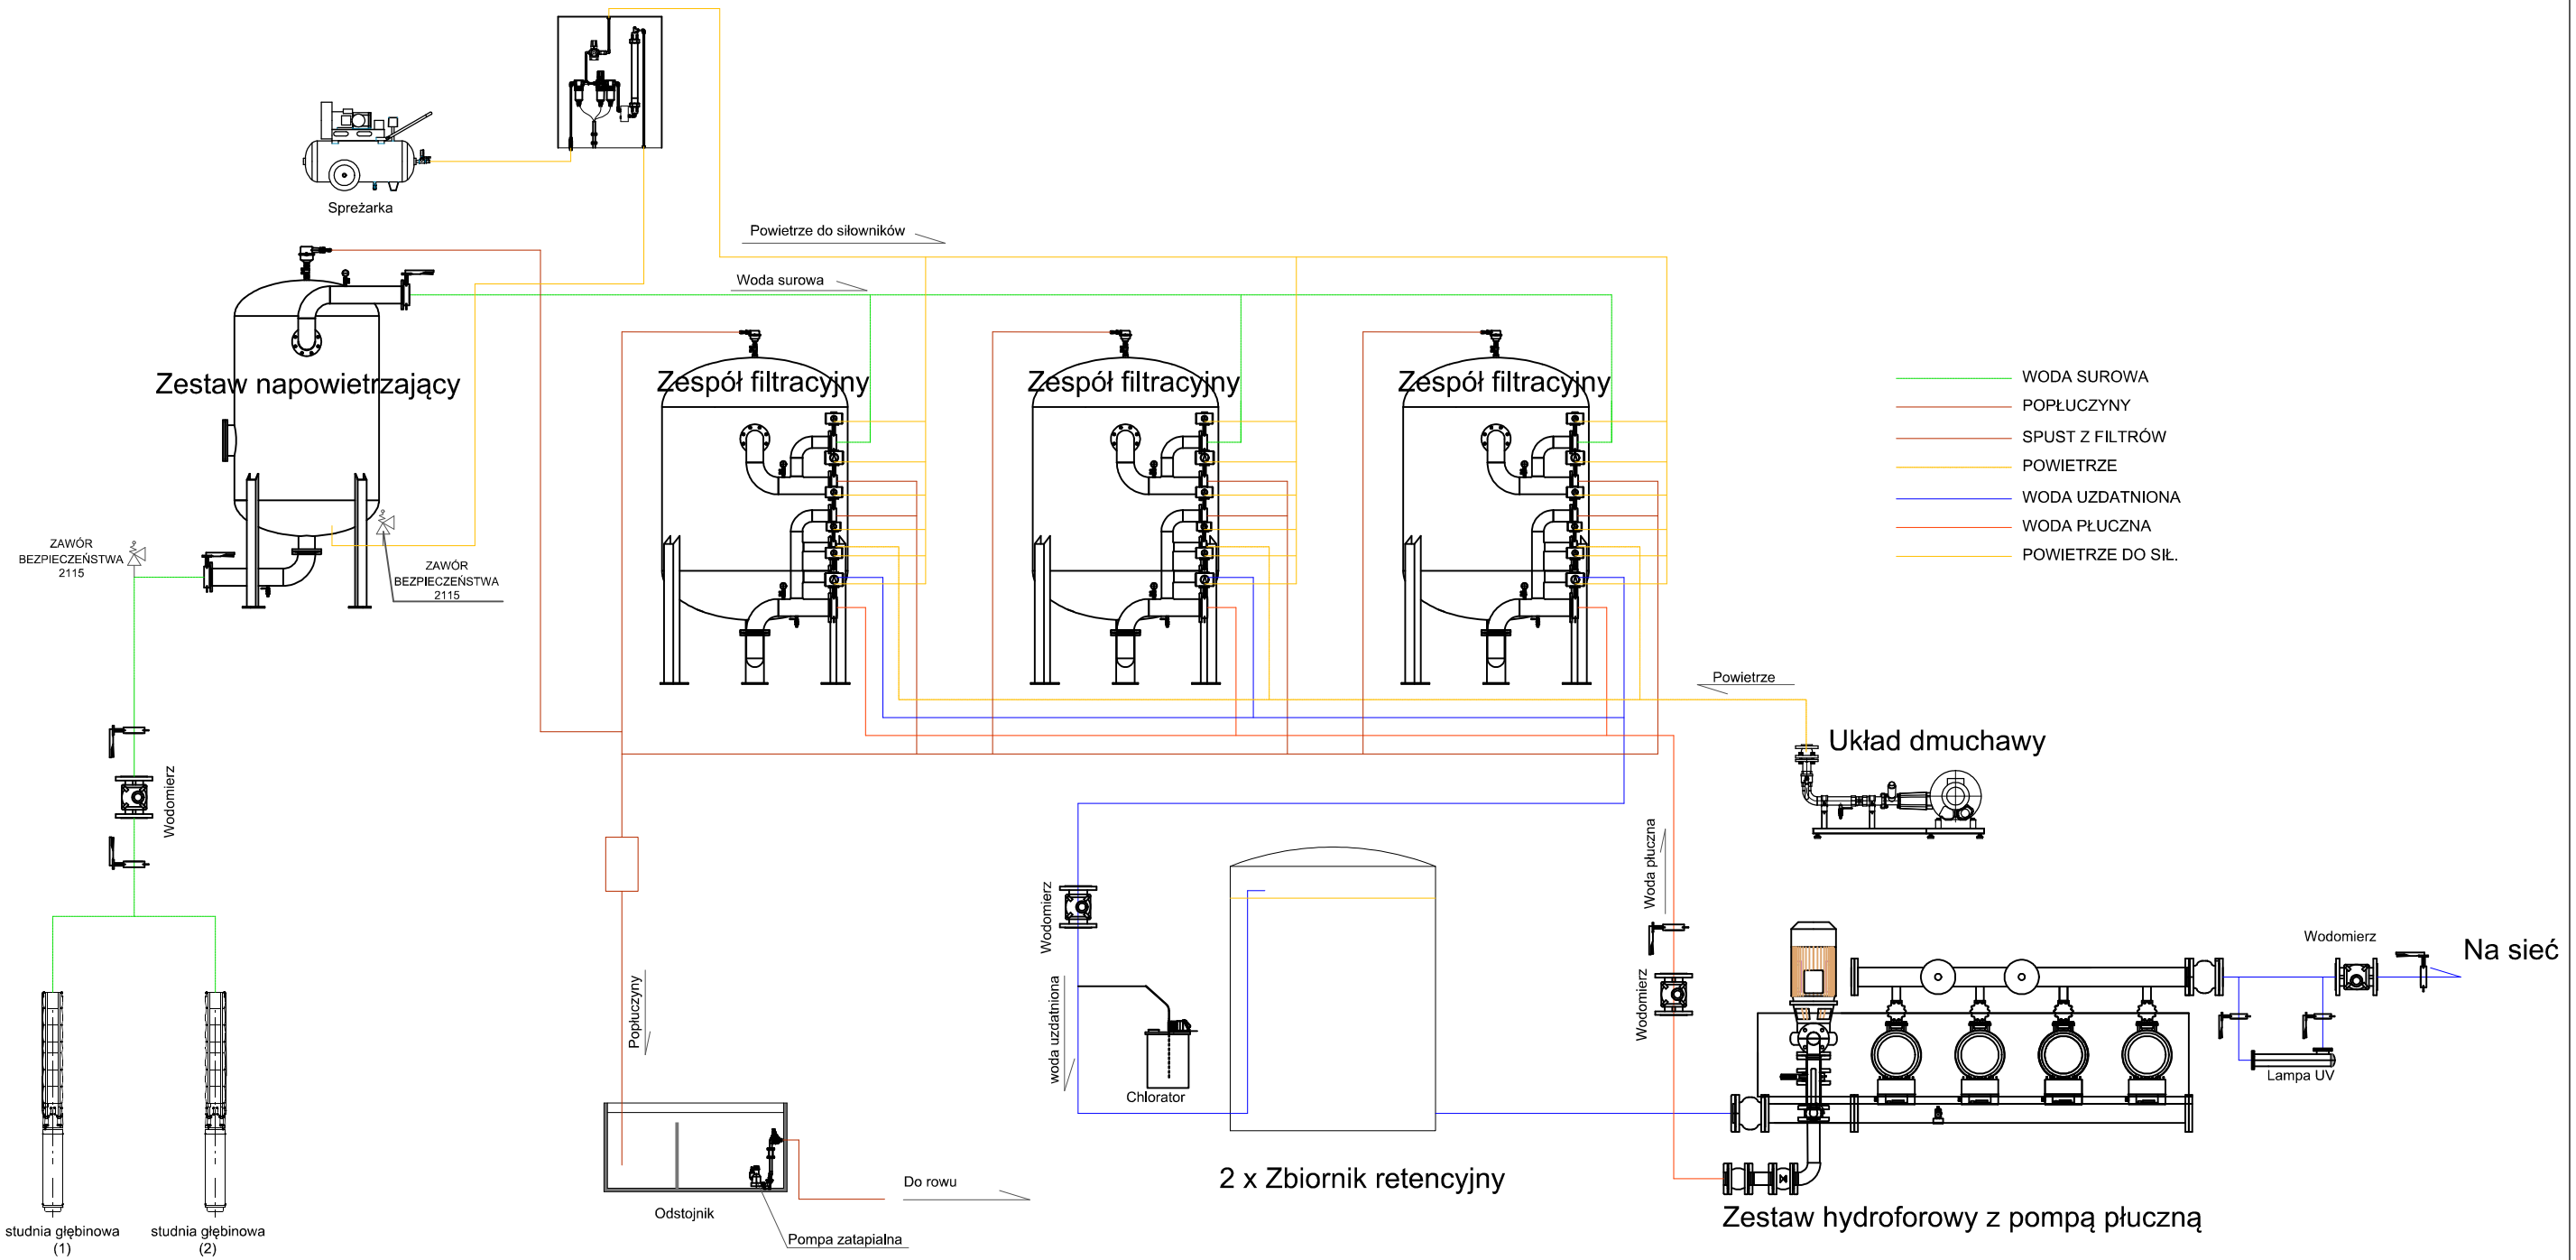

WOD-MAX	*WOD-MAX* **ul. Dworcowa 49, 62-400 Słupca**
Inwestor:	GMINA PIONKI UL. ZWYCIĘSTWA 6A 26-670 PIONKI
Nazwa inwestycji:	BUDOWA KONTENERA MAGAZYNOWEGO WRAZ Z PRZEBUDOWĄ BUDYNKU STACJI UZDATNIANIA WODY CZARNA, GM. PIONKI, DZIAŁKA NR 1180/2
Opracował:	
mgr inż. Sławomir Lebica Uprawnienia budowlane WKP/0154/PWOS/09 w specjalności instalacyjnej do projektowania kierowania robotami budowlanymi bez ograniczeń	PROJEKT TECHNICZNY
	DATA: 09.2024
	Schemat technologiczny
	Rys .15 / Str .72