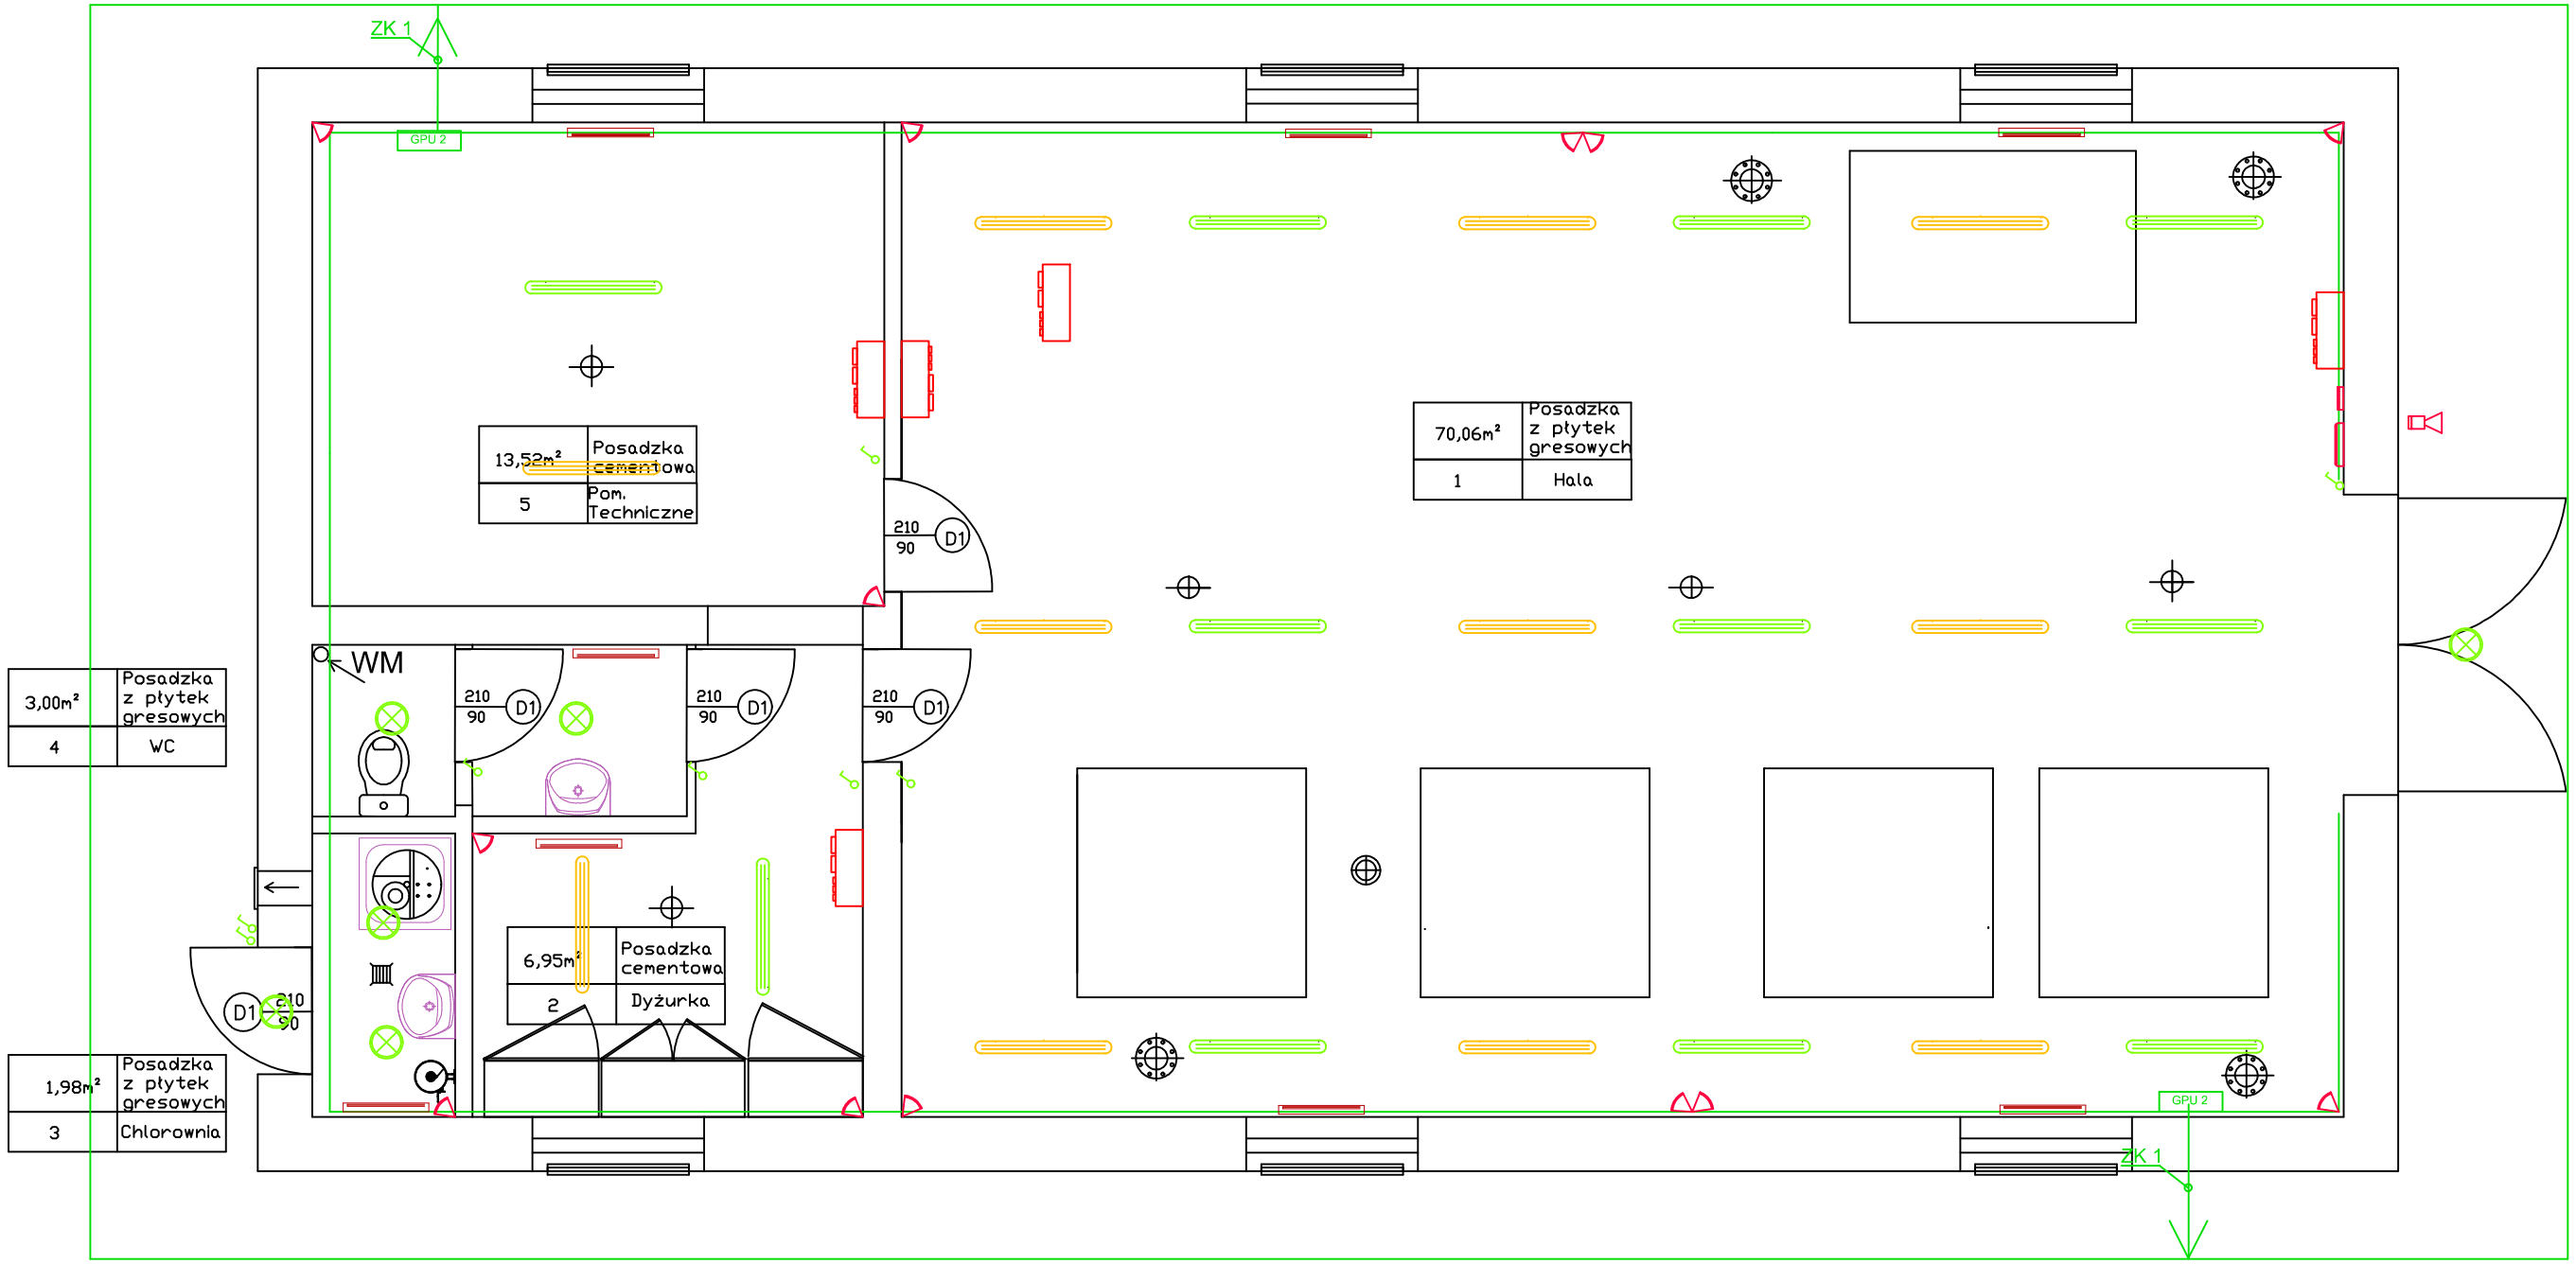

LEGENDA:

- Oprawa oświetleniowa
- Oprawa oświetleniowa z modułem awaryjnym
- Grzejnik elektryczny naścienny z termostatem
- Manimulator LCD
- Czujka ruchu
- Sygnalizator optyczno - akustyczny
- Centrala alarmowa
- Czujnik kontaktronowy
- Aparat zmerzchowy
- Czujka ruchu -oświetlenie
- Zestaw gniazdowy PCI
- GPU X — Główny punkt uziemienia
- Złącze kontrolne
- Trasy kablowe

WOD-MAX	*WOD-MAX* **ul. Dworcowa 49, 62-400 Słupca**
Inwestor:	GMINA PIONKI UL. ZWYCIĘSTWA 6A 26-670 PIONKI
Nazwa inwestycji:	BUDOWA KONTENERA MAGAZYNOWEGO WRAZ Z PRZEBUDOWĄ BUDYNKU STACJI UZDATNIANIA WODY CZARNA, GM. PIONKI, DZIAŁKA NR 1180/2
Opracował:	SKALA: 1:100
mgr inż. Piotr Sokołowski Uprawnienia budowlane WKP/0261/PWOE/15 w specjalności instalacyjnej do projektowania kierowania robotami budowlanymi bez ograniczeń	PROJEKT TECHNICZNY DATA: 09.2024
	Rzut budynku - instalacje elektryczne
	Rys 20 / Str. 77