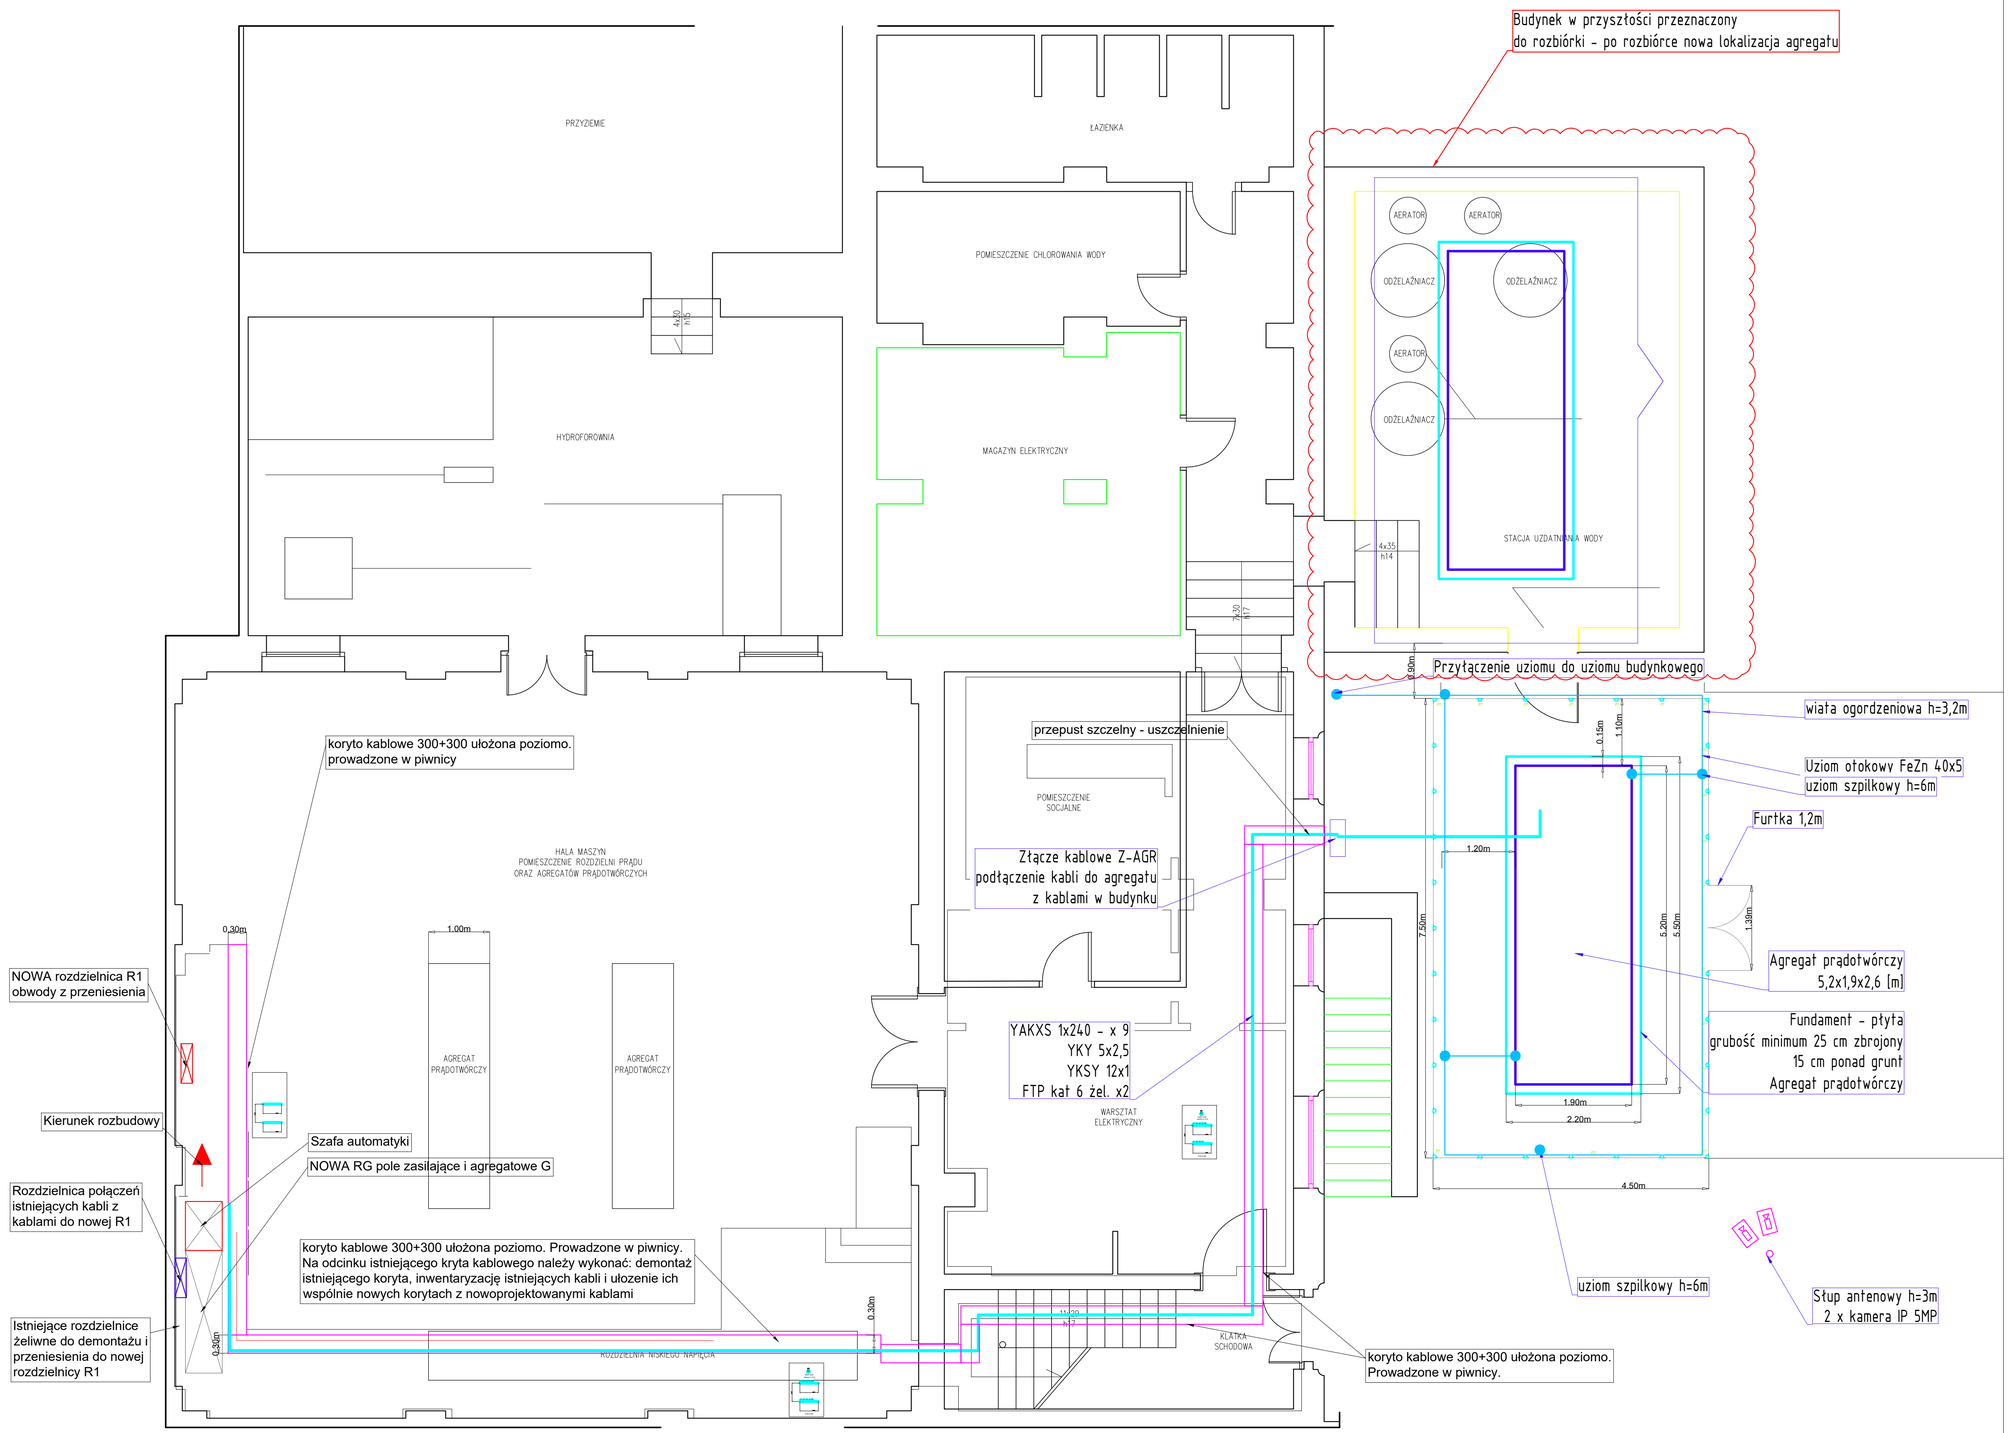


Biuro projektowe

ELEKTRIS MP

Elektris Marek Pietrzak
Poznań
Ul. Arystofanesa 13
tel. 509 953133

Inwestor

Wojewódzki Szpital dla Nerwowo i Psychicznie Chorych "Dziekanka" im. Aleksandra Piotrowskiego w Gnieźnie ul. Poznańska 15, 62-200 Gniezno

Stadium dokumentacji

PROJEKT TECHNICZNY

Nazwa i adres obiektu

Projekt elektryczny agregatu prądotwórczego na potrzeby
Wojewódzkiego Szpitala dla Nerwowo i Psychicznie Chorych „Dziekanka"
im. Aleksandra Piotrowskiego w Gnieźnie.

Tytuł rysunku

Rzut - trasa kablowa zasilania z Agregatu

Imię i nazwisko projektanta	Specjalność i numer uprawnień	Podpis
PROJEKTANT BRANŻY ELEKTRYCZNEJ mgr inż. Marek Pietrzak	Uprawnienia budowlane do projektowania bez ograniczeń w specjalności instalacyjnej w zakresie sieci, instalacji i urządzeń elektrycznych i elektroenergetycznych **nr upr. WKP/0265/POOE/06**	
PROJEKTANT SPRAWDZAJĄCY BRANŻY ELEKTRYCZNEJ mgr inż. Andrzej Tomczyk	Uprawnienia budowlane do projektowania bez ograniczeń w specjalności instalacyjnej w zakresie sieci, instalacji i urządzeń elektrycznych i elektroenergetycznych **nr upr. 23/7/99**	

Branża	Data sporządzenia rysunku	Skala	Nr rysunku
INSTALACJE ELEKTRYCZNE	sierpień 2026 r.	1:50	**PT-01**