
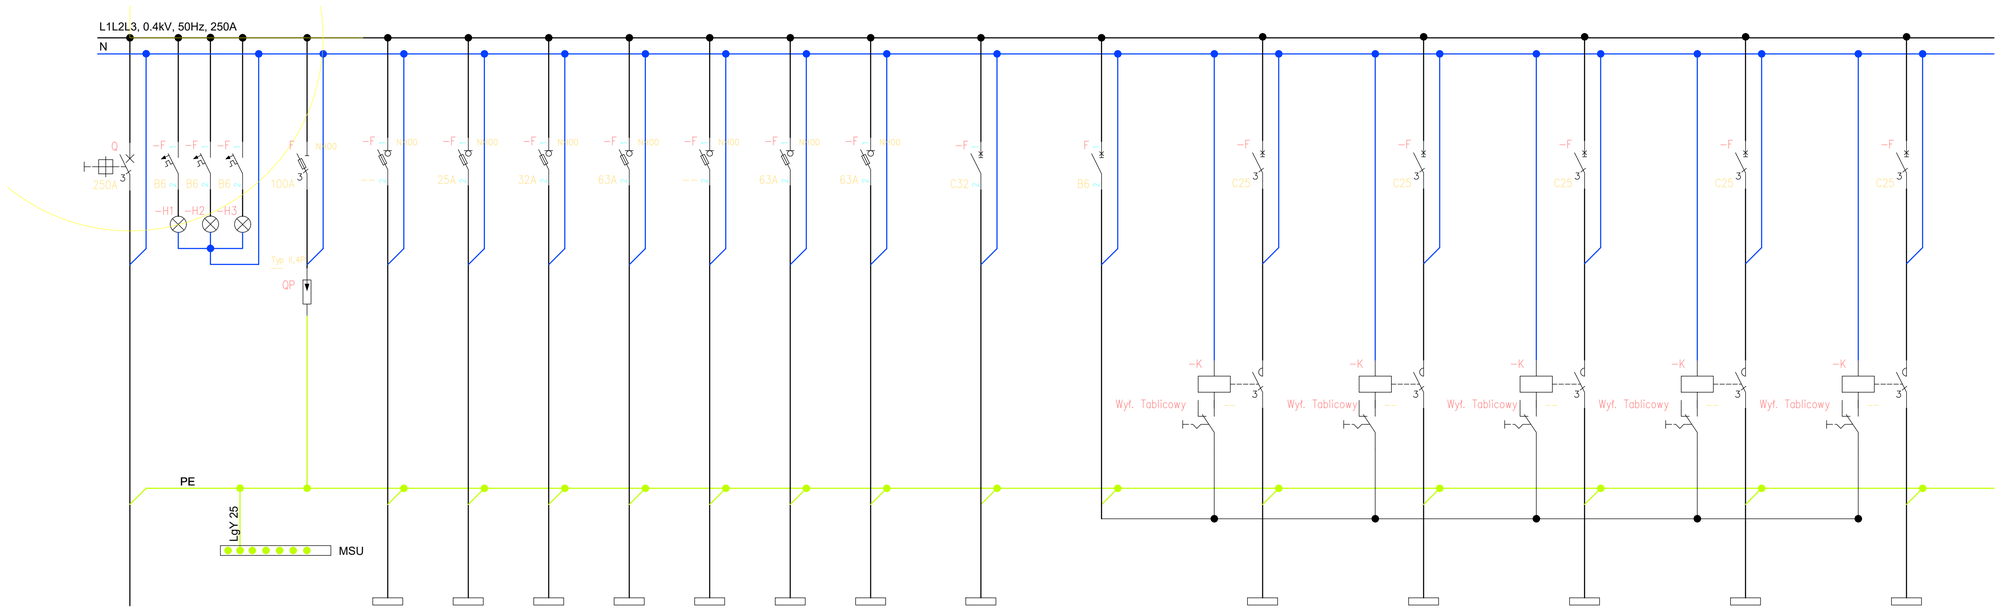


Wyłącznik tablicowy z podświetleniem

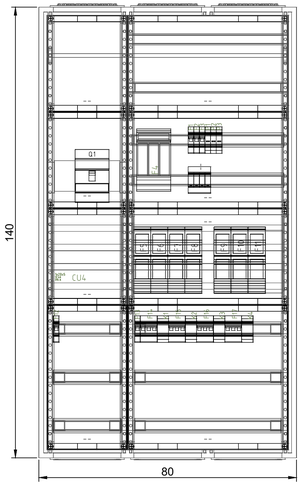

Rozdzielnica natynkowa
Głębokość 275 mm
Blacha stalowa 1,5 mm
Kolor: RAL 7035
Stopień ochrony: IP55
Klasa izolacji: I

Napięcie znamionowe pracy Ue: 690 V
Prąd znamionowy In: 800 A
Odporność udarowa: IK10
Norma PN-EN 61439-1/-2

Numer obwodu	1	2	3	11	12	13	14	15	16	17	31	51	52	53	54	55	56
Nazwa obwodu	zasilanie **RG pole 3/3**	lampki kontrolne	Ochrona przepięciowa	Archiwum **nieczynne**	ośw. pralnia **czynne**	Stara kotłownia **garaż fodowarka czynne**	Pralnia **góra–dół czynne**	Stare wirówki **wolne**	Nowe wirówki **czynne**	Magazyn rotacyjny **nieczynne**	serwer **--**	sterowanie pompowni **--**	pompa głębinowa **nr 1**	pompa głębinowa **nr 2**	pompa **nr 3**	pompa **nr 4**	pompa **nr 5**
Przewód	istniejące	--	--	Al 4x10	Al 4x25	Al 4x25	Al 4x25	Al 4x25	Al 4x35	Al 4x10	3x4	Cu 3x1,5	istniejące	istniejące	istniejące	istniejące	istniejące
Moc	--	--	--	--	--	--	--	--	--	--	--	--	--	--	--	--	--

Biuro projektowe

ELEKTRIS MP

Elektris Marek Pietrzak
Poznań
Ul. Arystofanesa 13
tel. 509 953133

Inwestor

Wojewódzki Szpital dla Nerwowo i Psychicznie Chorych "Dziekanka" im. Aleksandra Piotrowskiego w Gnieźnie ul. Poznańska 15, 62-200 Gniezno

Stadium dokumentacji

PROJEKT TECHNICZNY

Nazwa i adres obiektu

Projekt elektryczny agregatu prądotwórczego na potrzeby Wojewódzkiego Szpitala dla Nerwowo i Psychicznie Chorych „Dziekanka" im. Aleksandra Piotrowskiego w Gnieźnie.

Tytuł rysunku:

Schemat nowej rozdzielnicy R1

Imię i nazwisko projektanta	Specjalność i numer uprawnień	Podpis
PROJEKTANT BRANŻY ELEKTRYCZNEJ mgr inż. Marek Pietrzak	Uprawnienia budowlane do projektowania bez ograniczeń w specjalności instalacyjnej w zakresie sieci, instalacji i urządzeń elektrycznych i elektroenergetycznych **nr upr. WKP/0255/POOE/06**	
PROJEKTANT SPRAWDZAJĄCY BRANŻY ELEKTRYCZNEJ mgr inż. Andrzej Tomczyk	Uprawnienia budowlane do projektowania bez ograniczeń w specjalności instalacyjnej w zakresie sieci, instalacji i urządzeń elektrycznych i elektroenergetycznych **nr upr. 251P/99**	

Branża	Data sporządzenia rysunku	Skala	Nr rysunku
INSTALACJE ELEKTRYCZNE	sierpień 2026 r.	--	**PT-12**