Profil podłużny potoku Lubcza w km 10+650 do 11+116

Skala 1 : 50 / 500

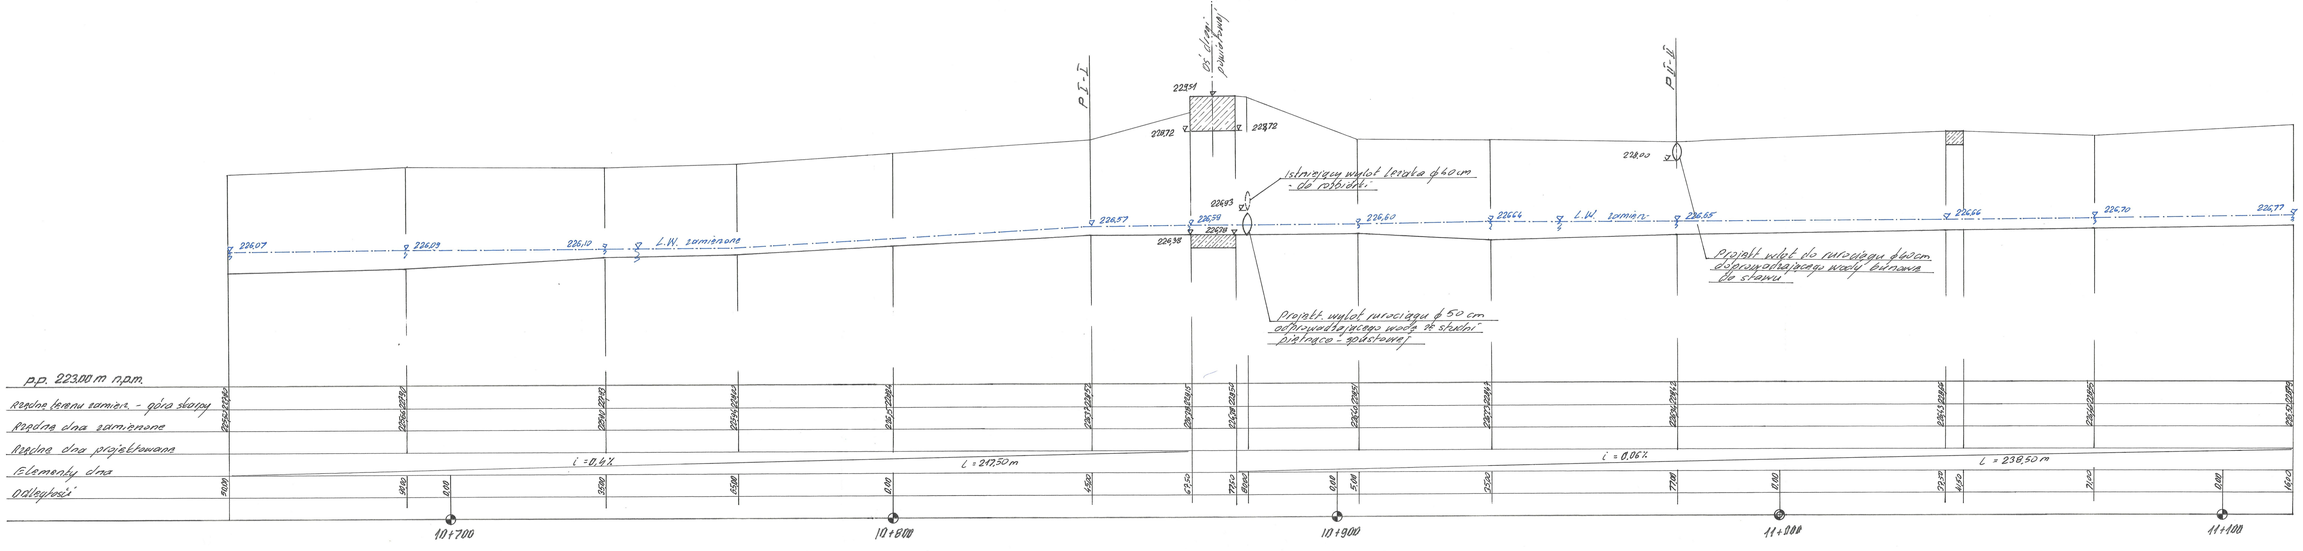

Zamawiający: Gmina Bogochwała ul. Rynek 1, 26-420 Bogochwała	Przedsięwzięcie budowlane: Budowa stawu w Zgłobniu – przystosowanie do funkcji rekreacyjnej i retencji jej na działkach nr ewid. 116/11, 116/62, 117/2, 116/61, 116/63, 117/1, 116/64, 117/3 i 117/4 – miejscowość Zgłobień		
Tytuł Rysunku: Profil podłużny potoku Lubcza w km 10+650 do 11+116		Skala: 1 : 50/500	Nr rys.: 3

Funkcja	Imię i nazwisko	Nr uprawnień	Data	Podpis
Projektant	mgr inż. Roman Romaniuk	MEL - 139/79 PDK/0106/PWOS/08	04.2025 r.	
Asystent projektanta	mgr inż. Mateusz Krasowski		04.2025 r.	