

Przekrój P 4 – 4 poprzeczny czaszy stawu
Skala 1 : 100

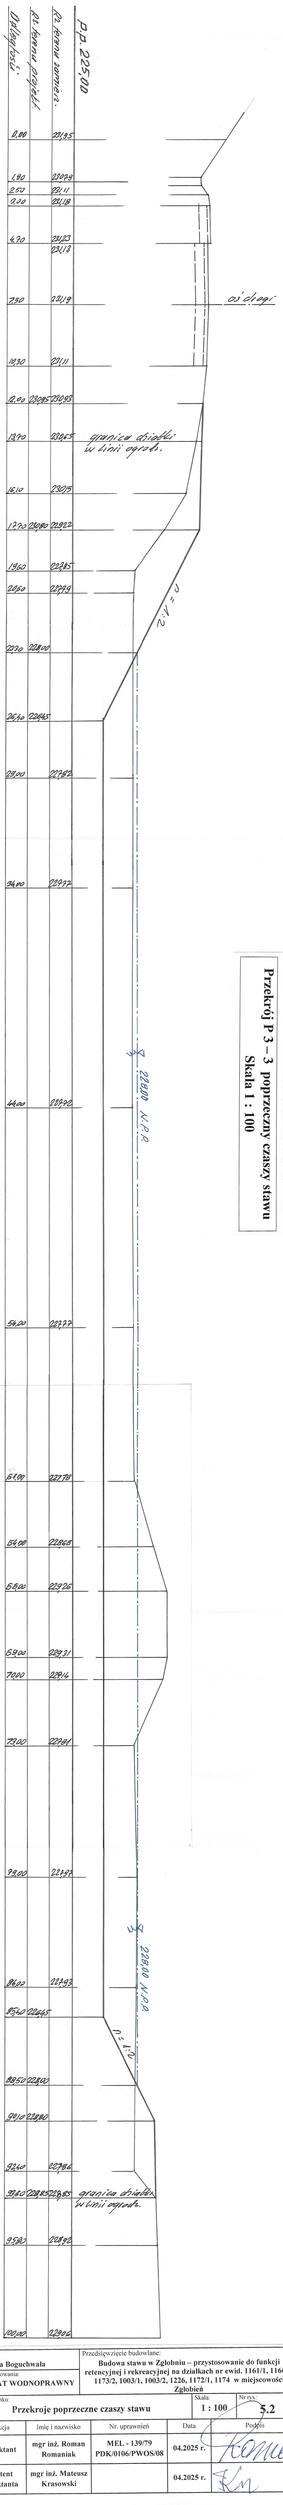

Przekrój P 3 – 3 poprzeczny czaszy stawu
Skala 1 : 100

Inwestor: Gmina Boguchwała		Przedsięwzięcie budowlane: Budowa stawu w Zgłobniu – przystosowanie do funkcji retencyjnej i rekreacyjnej na działkach nr ewid. 1161/1, 1166/2, 1173/2, 1003/1, 1003/2, 1226, 1172/1, 1174 w miejscowości Zgłobień		
Faza opracowanie: OPERAT WODNOPRAWNY				
Tytuł rysunku: Przekroje poprzeczne czaszy stawu			Skala: 1 : 100	Nr rys.: 5.2
Funkcja	Imię i nazwisko	Nr. uprawnień	Data	Podpis
Projektant	mgr inż. Roman Romaniak	MEL - 139/79 PDK/0106/PWOS/08	04.2025 r.	
Asystent projektanta	mgr inż. Mateusz Krasowski		04.2025 r.	