Przekrój P 5 – 5 poprzeczny czaszy stawu
Skala 1 : 100

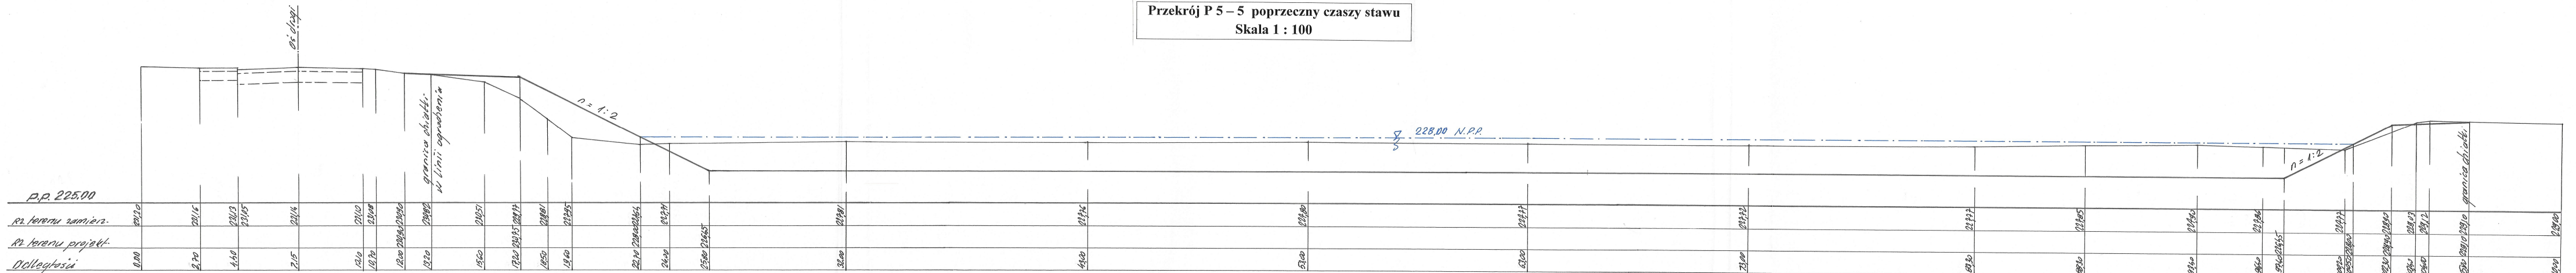

Przekrój P 6 – 6 poprzeczny czaszy stawu
Skala 1 : 100

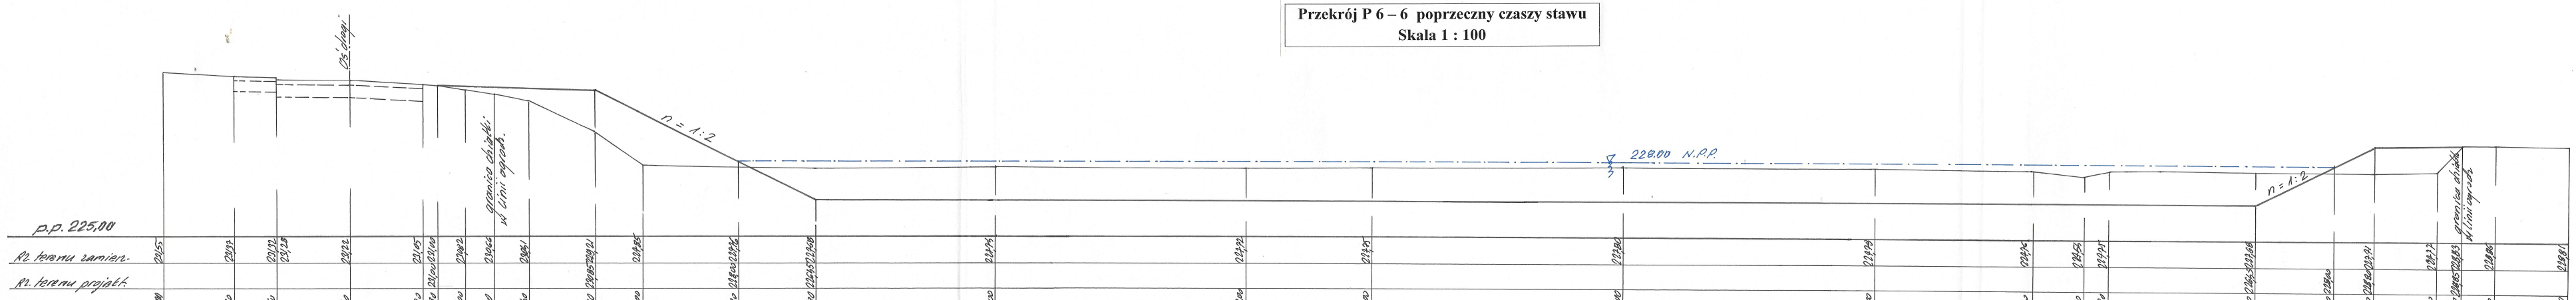

Inwestor: **Gmina Boguchwała**		Przedsięwzięcie budowlane: **Budowa stawu w Zgłobniu – przystosowanie do funkcji retencyjnej i rekreacyjnej na działkach nr ewid. 1161/1, 1166/2, 1173/2, 1003/1, 1003/2, 1226, 1172/1, 1174 w miejscowości Zgłobień**		
Faza opracowania: **OPERAT WODNOPRAWNY**		Skala: **1 : 100**	Nr rys: **5.3**	
Tytuł rysunku: **Przekroje poprzeczne czaszy stawu**				
Funkcja	Imię i nazwisko	Nr. uprawnień	Data	Podpis
Projektant	**mgr inż. Roman Romaniak**	**MEL - 139/79 PDK/0106/PWOS/08**	**04.2025 r.**	
Asystent projektanta	**mgr inż. Mateusz Krasowski**		**04.2025 r.**	