**Przekrój P 7 – 7 czaszy stawu**

**Skala 1 : 50**

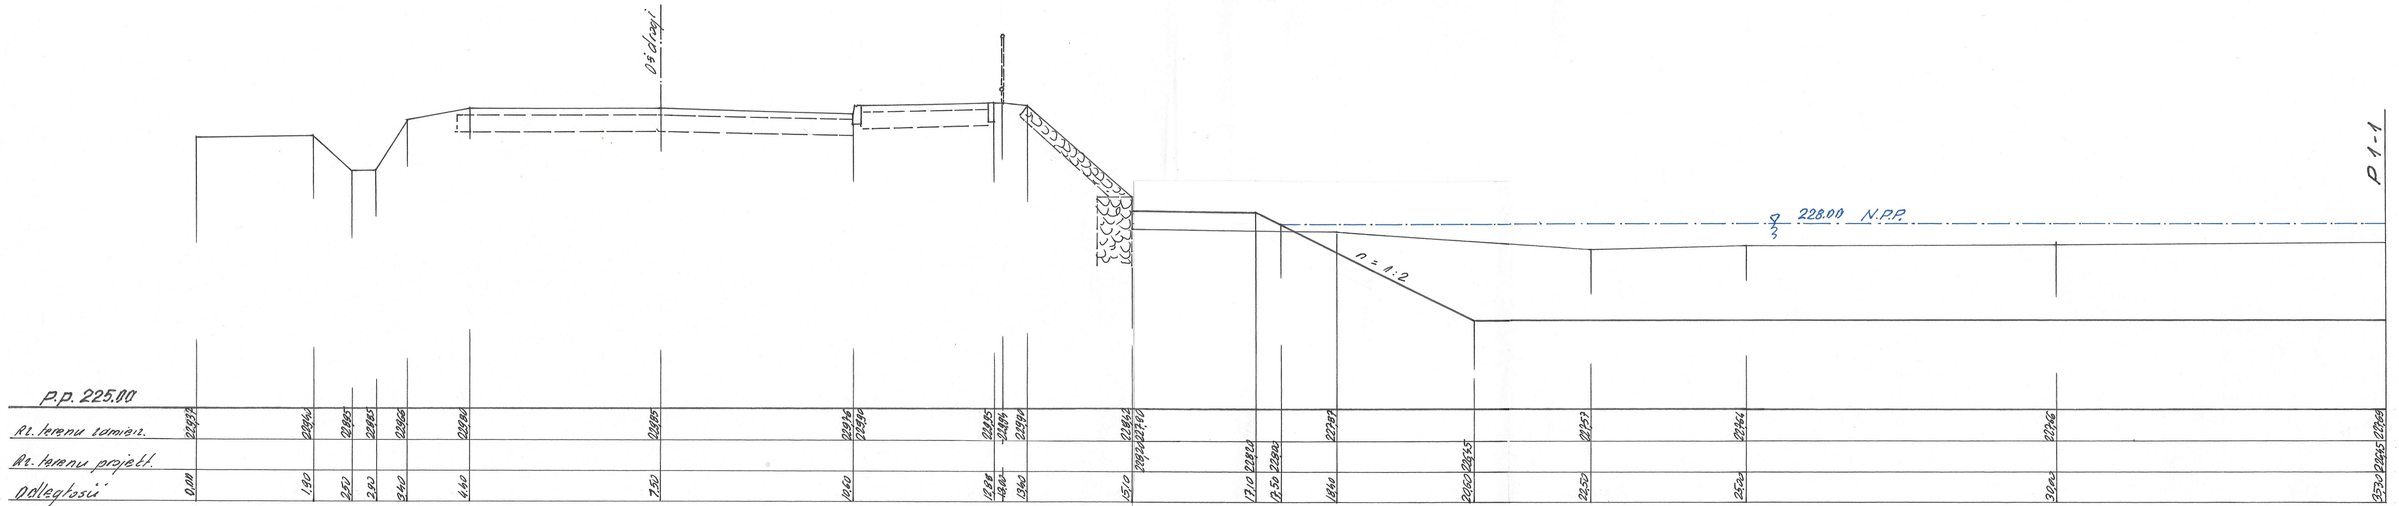


| | | | | |
|---|---|---|---|---|
| Inwestor: **Gmina Boguchwała** | | | Przedsięwzięcie budowlane: **Budowa stawu w Zgłobniu – przystosowanie do funkcji retencyjnej i rekreacyjnej na działkach nr ewid. 1161/1, 1166/2, 1173/2, 1003/1, 1003/2, 1226, 1172/1, 1174 w miejscowości Zgłobień** | |
| Faza opracowania: **OPERAT WODNOPRAWNY** | | | | |
| Tytuł rysunku: **Przekroje czaszy stawu** | | | Skala: **1 : 50** | Nr rys.: **6.1** |
| Funkcja | Imię i nazwisko | Nr. uprawnień | Data | Podpis |
| **Projektant** | **mgr inż. Roman Romaniak** | **MEL - I39/79 PDK/0106/PWOS/08** | **04.2025 r.** | |
| **Asystent projektanta** | **mgr inż. Mateusz Krasowski** | | **04.2025 r.** | |