# Wylot leżaka Fi 400 mm odprowadzającego wodę z mnicha do potoku Lubcza - do rozbiórki
# Skala 1 : 50

## PRZEKRÓJ PODŁUŻNY

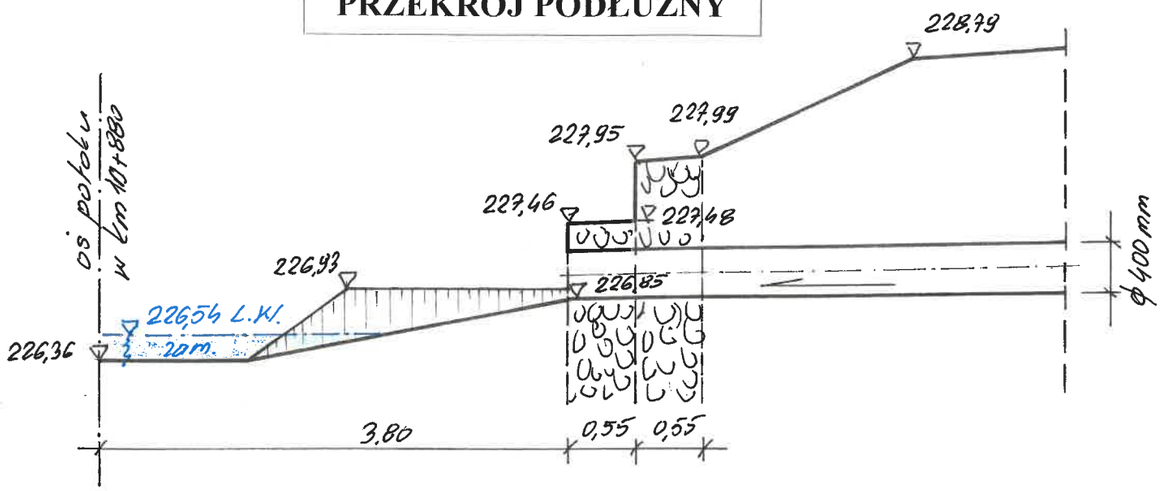


## WIDOK OD CZOŁA

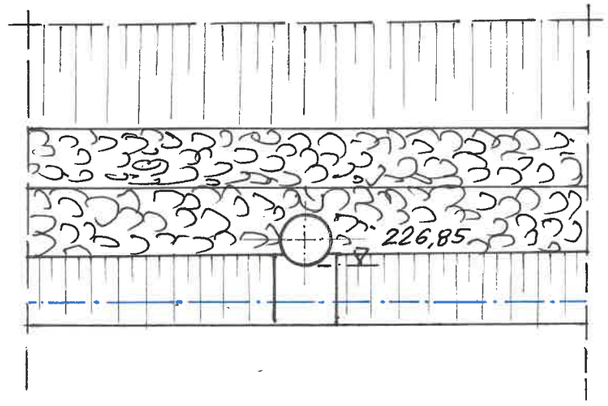


## WIDOK Z GÓRY

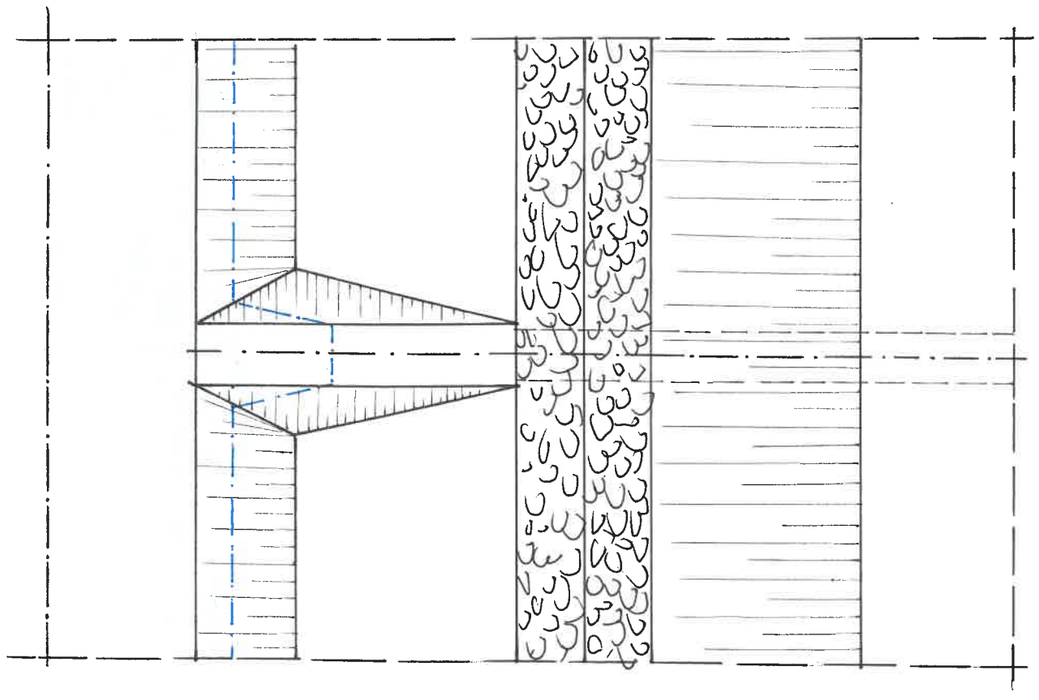

**Uwaga:**

1. Projektowana rozbiórka urządzenia piętrzącego typu mnich z odpływem leżaka Fi 400 mm, zlokalizowanym na lewej skarpie potoku Lubcza w km 10+880 biegu potoku.
2. W obrębie wylotu podstawy skarp umocnione koszami gabionowymi (siatkowo – kamienne). Kosze wykonane w dwóch rzędach szerokości 0,55 m. Powyżej koszy skarpy umocnione biologicznie korzeniami mieszanki traw.
3. Po trasie rozebranego mnicha zostanie wykonane urządzenie piętrzące typu studnia piętrząco – spustowa z odpływem do potoku Lubcza w km 10+880 biegu potoku.

| | | | | |
|---|---|---|---|---|
| Inwestor: **Gmina Boguchwała** | | Przedsięwzięcie budowlane: **Budowa stawu w Zgłobniu – przystosowanie do funkcji retencyjnej i rekreacyjnej na działkach nr ewid. 1161/1, 1166/2, 1173/2, 1003/1, 1003/2, 1226, 1172/1, 1174 w miejscowości Zgłobień** | | |
| Faza opracowania: **OPERAT WODNOPRAWNY** | | | | |
| Tytuł rysunku: **Wylot leżaka Fi 400 mm odprowadzającego wodę z mnicha do potoku Lubcza – do rozbiórki** | | | Skala: **1 : 50** | Nr rys.: **7.2.** |
| Funkcja | Imię i nazwisko | Nr. uprawnień | Data | Podpis |
| **Projektant** | **mgr inż. Roman Romaniak** | **MEL - 139/79 PDK/0106/PWOS/08** | **04.2025 r.** | |
| **Asystent projektanta** | **mgr inż. Mateusz Krasowski** | | **04.2025 r.** | |