Budowla piętrząco – spustowa; przekrój 0 – 0 w osi budowli
Skala 1 : 50

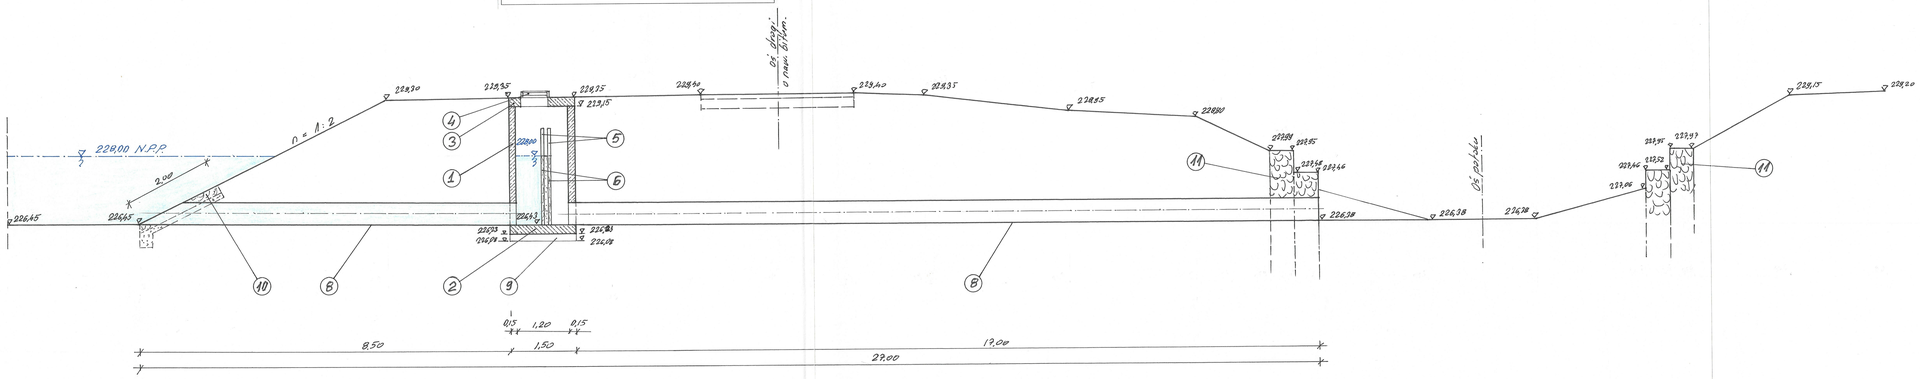

LEGENDA:

1. — studnia betonowa o wymiarach zewnętrznych 1,50 x 1,50 m, grubość ścianki 0,15 m, wysokość 2,72 m, beton C 25/30 dozbrajany
2. — płyta denna o wymiarach 1,50 x 1,50 m, grubość 0,20 m, beton C 25/30 dozbrajany
3. — płyta nastudzienna o wymiarach 1,50 x 1,50 m, grubość 0,20 m, z otworem fi 0,60 m z mimośrodem, beton C 25/30 dozbrajany
4. — żeliwny właz typu ciężkiego 40 ton z zatrzaskiem, wg PN-94/H74052
5. — prowadnice szandorów stal profilowana ceownik 80 mm
6. — szandory drewniane okute grubości 0,05 m, długości 1,26 m
7. — glina wymieszana z trotami – wypełnienie przestrzeni między szandorami
8. — rurociąg doprowadzający i odprowadzający wodę ze studni, rury strukturalne SN8 typ K-2 PP (lub HDPE) o średnicy wewnętrznej: DN/ID 500 mm
9. — podbudowa chudy beton C8/10
10. — ubezpieczanie wlotu do rurociągu brukiem 13-16 cm na podsypce cementowo-piaskowej grub. 10 cm
11. — istniejące ubezpieczenie skarp potoku; kosze gabionowe (siatkowo – kamienne) wypełnione kamieniem łamanym

Szczegół A – A
Skala 1 : 10

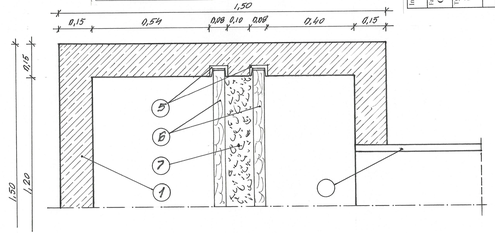

Przedsięwzięcie budowlane:
Budowa stawu w Zgłobieniu – przystosowanie do funkcji rekreacyjno-wypoczynkowej działek ewid. nr 1174/2, 1173/2, 1003/1, 1003/2, 1226, 1172/1, 1174 w miejscowości Zgłobień

Inwestor:
Gmina Bogucherala
Ul. Rynek 1
OPOLSKIE WOJEWÓDZTWO

Temat projektu:
Studnia piętrząco-spustowa. Przekrój w osi budowli. Szczegół A - A

Projektant	mgr inż. Roman Romanik	MEL- 139/79 PDK/0186/PWOS/08	
Asystent projektanta	mgr inż. Mateusz Krasowski		
Funkcja	Imię i nazwisko	Nr. uprawnień	Data
Projektant	mgr inż. Roman Romanik	MEL- 139/79 PDK/0186/PWOS/08	04.2025 r.
Asystent projektanta	mgr inż. Mateusz Krasowski		04.2025 r.

Skala: 1 : 50
Nr rys: 3.2
Podpis