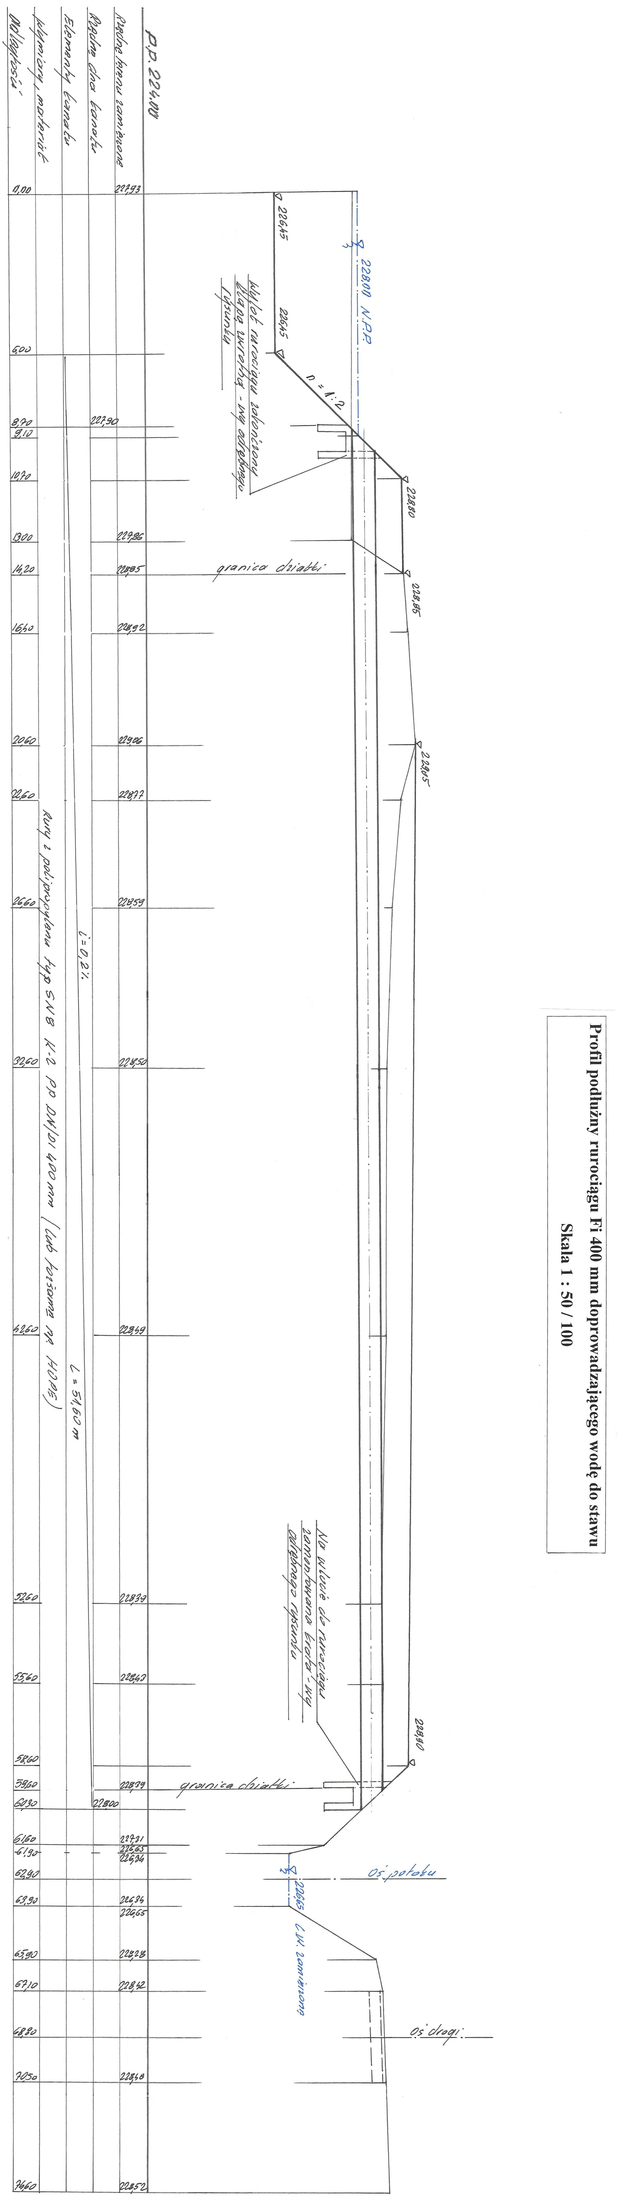

Profil podłużny rurociągu Fi 400 mm doprowadzającego wodę do stawu

Skala 1 : 50 / 100

Inwestor: **Gmina Boguchwała**		Przedsięwzięcie budowlane: **Budowa stawu w Zgłobniu – przystosowanie do funkcji retencyjnej i rekreacyjnej na działkach nr ewid. 1161/1, 1166/2, 1173/2, 1003/1, 1003/2, 1226, 1172/1, 1174 w miejscowości Zgłobień**		
Faza opracowania: **OPERAT WODNOPRAWNY**				
Tytuł rysunku: **Profil podłużny rurociągu Fi 400 mm**			Skala: **1 : 50/500**	Nr rys.: **9**
Funkcja	Imię i nazwisko	Nr. uprawnień	Data	Podpis
Projektant	**mgr inż. Roman Romaniak**	**MEL - 139/79 PDK/0106/PWOS/08**	**04.2025 r.**	
Asystent projektanta	**mgr inż. Mateusz Krasowski**		**04.2025 r.**	