Profil podłużny potoku Lubcza w km 10+650 do 11+116

Skala 1 : 50 / 500

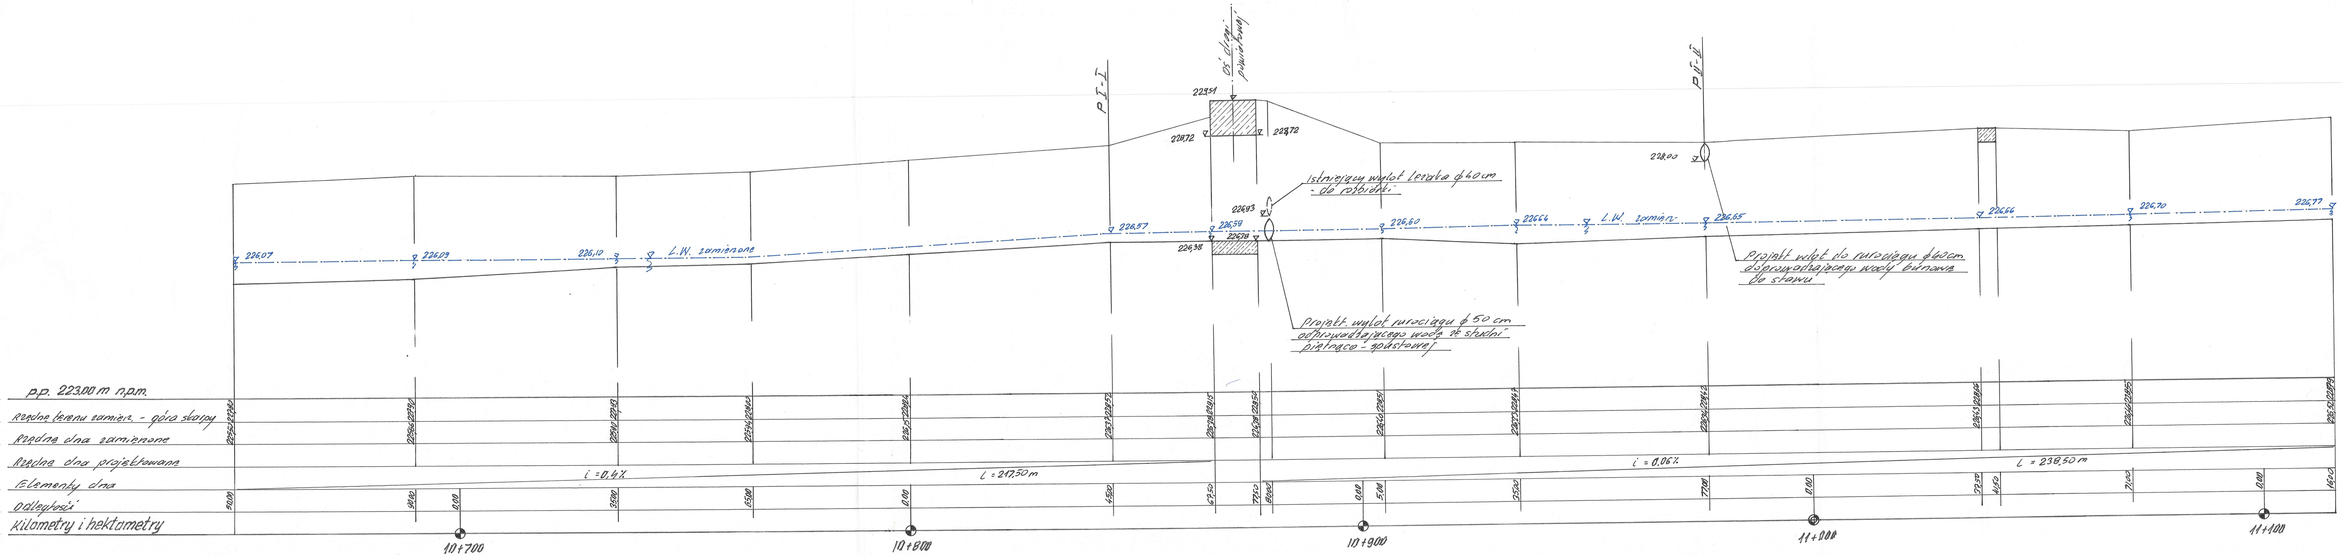

Inwestor: Gmina Boguchwała

Tytuł opracowania: PROJEKT ARCHITEKTONICZNO-BUDOWLANY

Tytuł rysunku: Profil podłużny potoku Lubcza w km 10+650 do 11+116

Skala: 1 : 50/500

Nr rysunku: 3

Podpis

Funkcja	Imię i nazwisko	Nr uprawnień	Data
Asystent projektanta	mgr inż. Mateusz Krasowski		09.2025 r.
Projektant	mgr inż. Roman Romaniak	MEL - 139/79 PDK/0106/PWOS/08	09.2025 r.
Sprawdził	mgr inż. Wojciech Baran	PDK/0374/POOI/21	09.2025 r.

Przedsięwzięcie budowlane: Budowa stawu w Zgłobniu – przystosowanie do funkcji retencyjnej i rekreacyjnej na terenie inwestycyjnym obejmującym działki nr ewid. 116/61, 116/62 oraz części działek nr ewid. 117/32, 100/31, 100/32, 126, 117/1, 117/4 położone w miejscowości Zgłobień, gmina Boguchwała