Przekrój P 1 – 1 poprzeczny czaszy stawu
Skala 1 : 100

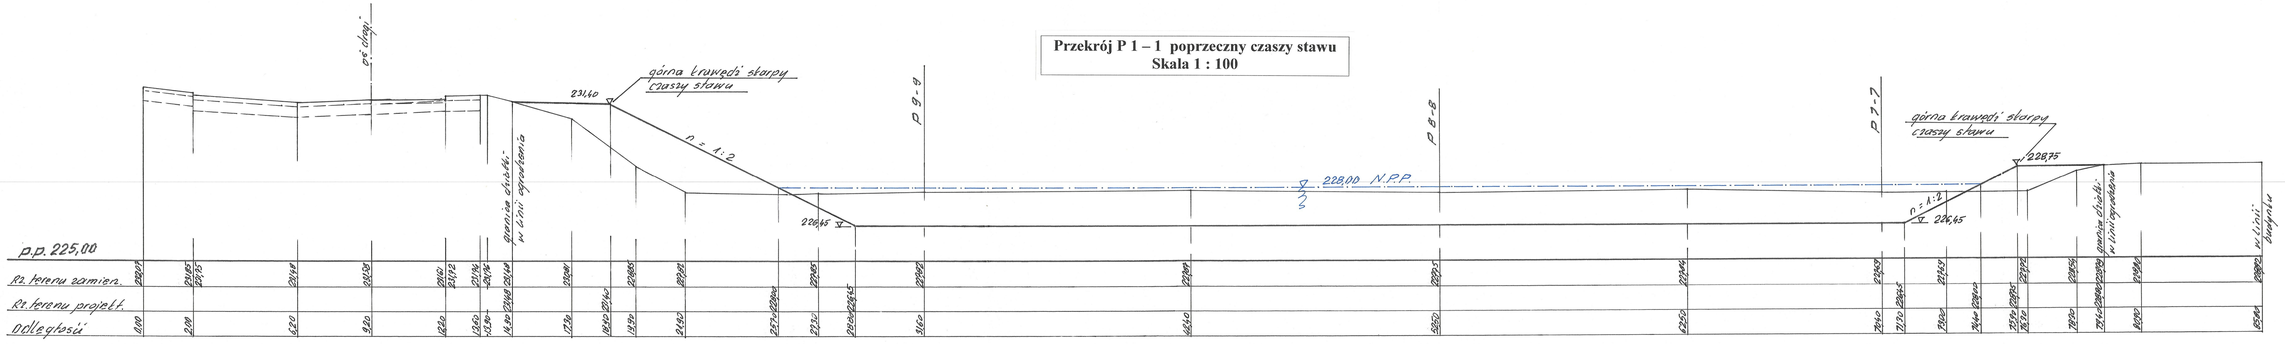

Przekrój P 2 – 2 poprzeczny czaszy stawu
Skala 1 : 100

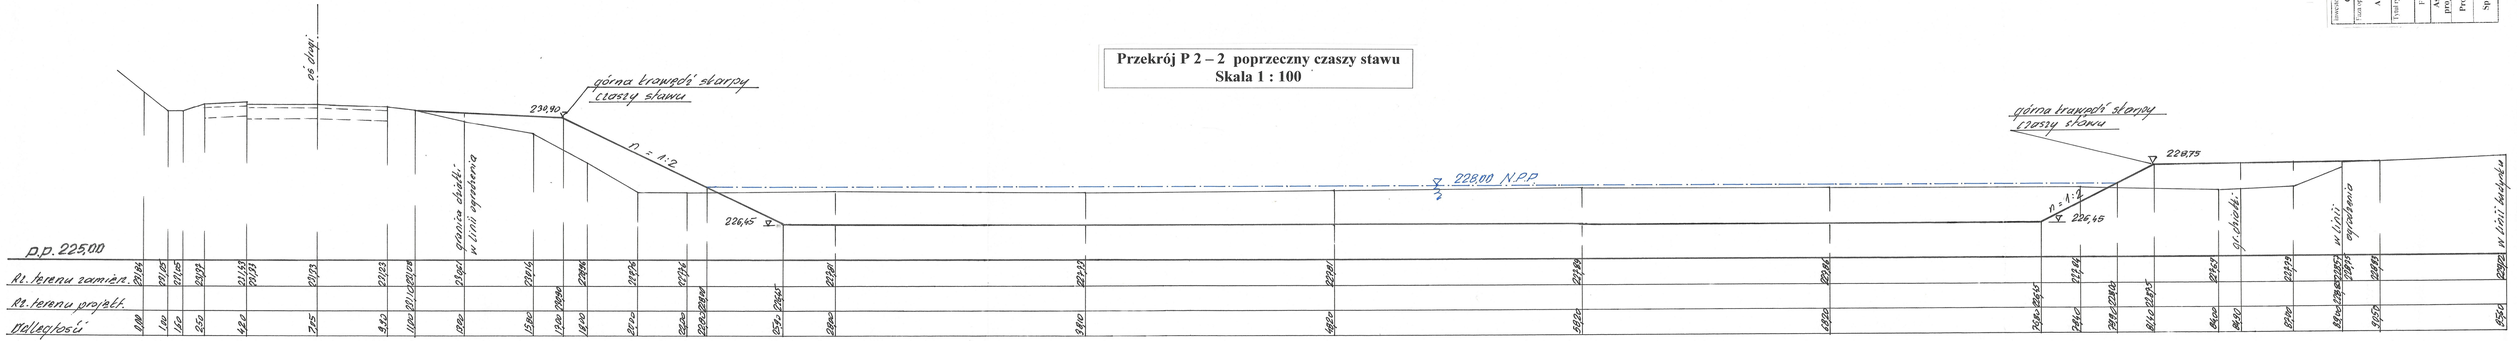

Inwestor: Gmina Bogusławia	Przedsięwzięcie budowlane: Budowa stawu w Zgłobniu - przystosowanie do funkcji retencjonowania wód na terenie inwestycyjnym obejmującym działki nr ewid. 11661, 11662 oraz części działek nr ewid. 11732, 100314, 100324, 1226, 11721, 1174 położone w miejscowości Zgłobień, gmina Bogusławia		Nr rysunku: 4.1
Tytuł projektu: PROJEKT ARCHITEKTONICZNO-BUDOWLANY	Przekroje poprzeczne czaszy stawu		Skala: 1 : 100

Funkcja	Imię i nazwisko	Nr. uprawnień	Data	Podpis
Asystent projektanta	mgr inż. Mateusz Krasowski		09.2025 r.	
Projektant	mgr inż. Roman Wiernik	MEL - 1297/P-PDK/0186/POWS/08	09.2025 r.	
Sprawdził	mgr inż. Wojciech Baran	PDK/0374/POOM/21	09.2025 r.	