Przekrój P 3 – 3 poprzeczny czaszy stawu
Skala 1 : 100

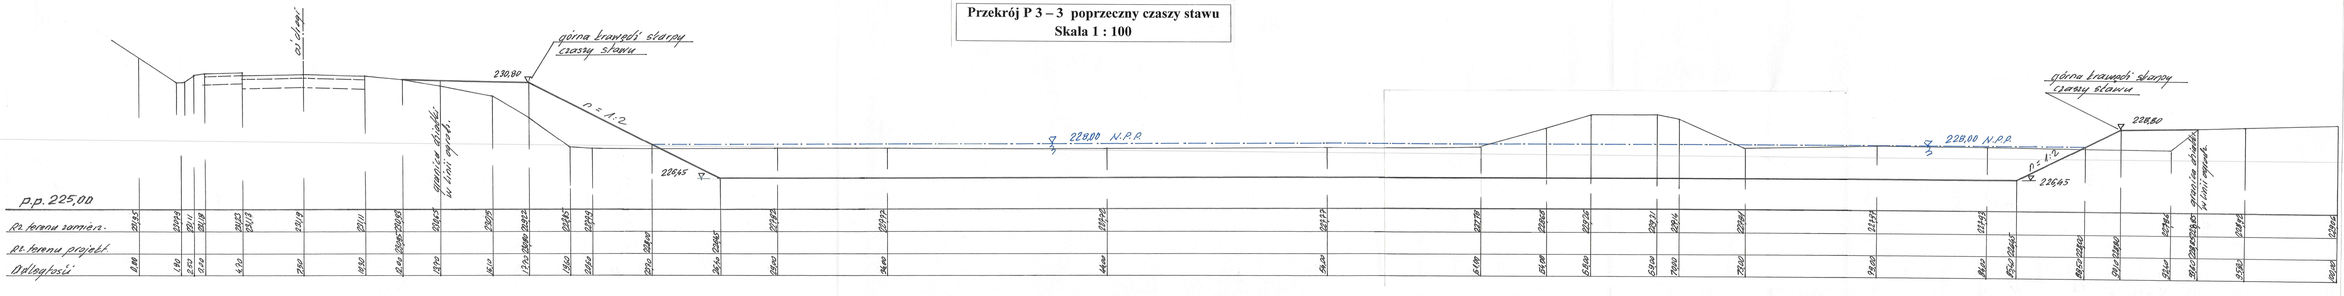

Przekrój P 4 – 4 poprzeczny czaszy stawu
Skala 1 : 100

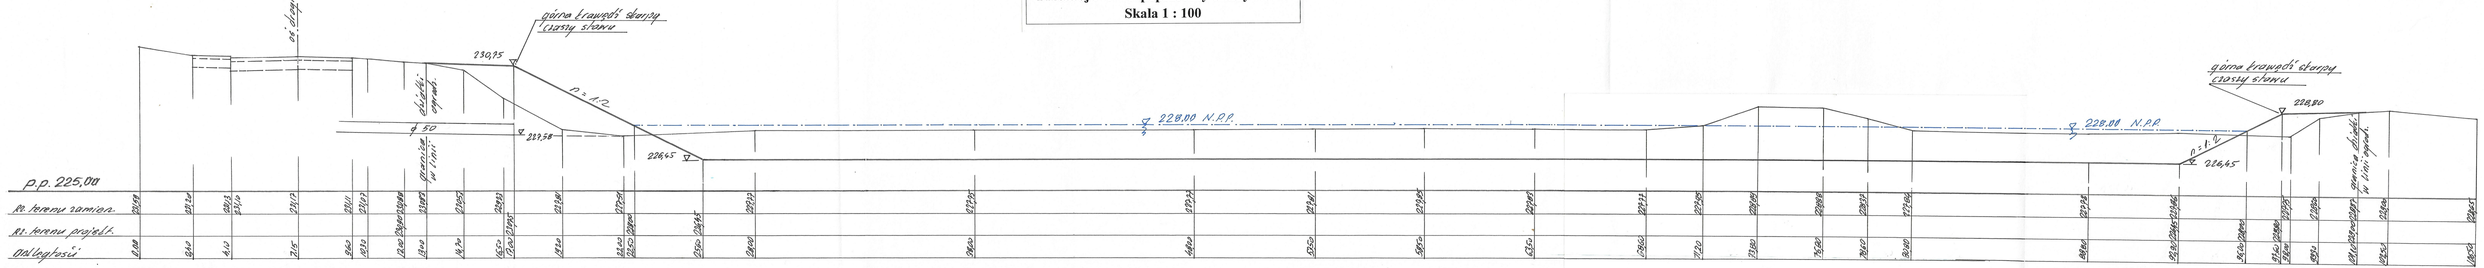

Inwestor: Gmina Bogacheuala

Faza opracowania: PROJEKT ARCHITEKTONICZNO-BUDOWLANY

Nazwa obiektu: Budowa stawu w Zgłobiciu – przystosowanie do funkcji retencyjnej i edukacyjnej na terenie inwestycyjnym objętym działkami ewidencyjnymi 1172/2, 1172/3, 1172/4, 1172/5, 1172/6, 1172/7, 1174 położone w miejscowości Zgłobiciu, gmina Bogacheuala

Przekroje poprzeczne czaszy stawu

Podstawa wykonania dokumentacji: Budowa stawu w Zgłobiciu – przystosowanie do funkcji retencyjnej i edukacyjnej na terenie inwestycyjnym objętym działkami ewidencyjnymi 1172/2, 1172/3, 1172/4, 1172/5, 1172/6, 1172/7, 1174 położone w miejscowości Zgłobiciu, gmina Bogacheuala

Skala: 1 : 100

Nr rysunku: 4.2

Funkcja	Imię i nazwisko	Nr uprawnień	Podpis	Data
Asystent projektanta	mgr inż. Mateusz Krzywicki			09.2025 r.
Projektant	mgr inż. Roman Romaniuk	MEL - 1/2079 PDK/0356/POOS/08		09.2025 r.
Sprawdził	mgr inż. Wojciech Baran	PDK/0274/POOM/21		09.2025 r.