Przekrój P 5 – 5 poprzeczny czaszy stawu
Skala 1 : 100

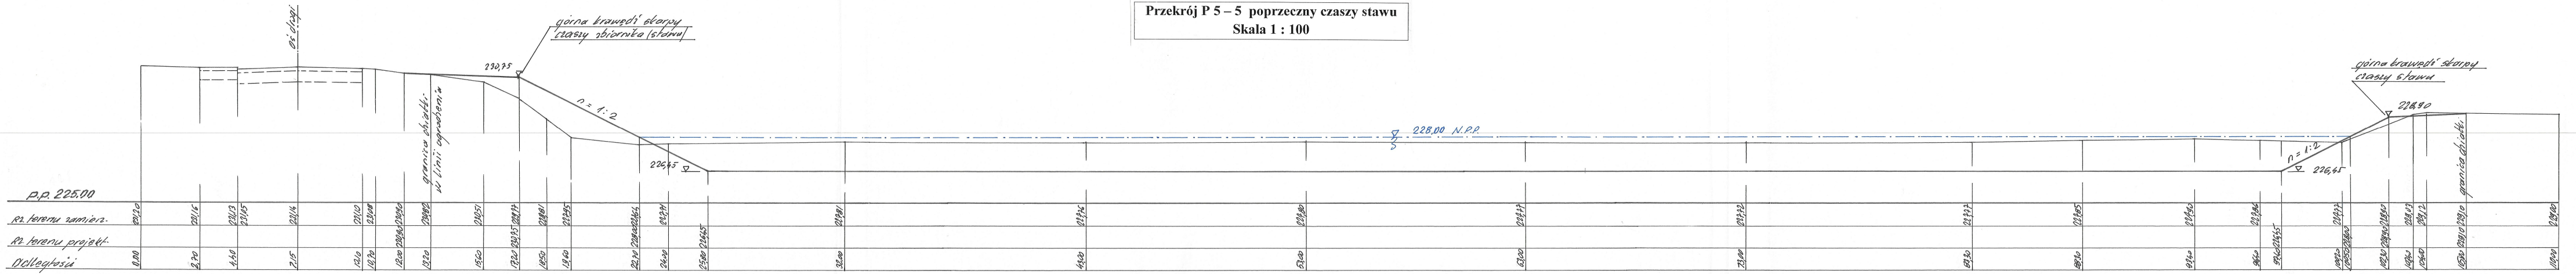

Przekrój P 6 – 6 poprzeczny czaszy stawu
Skala 1 : 100

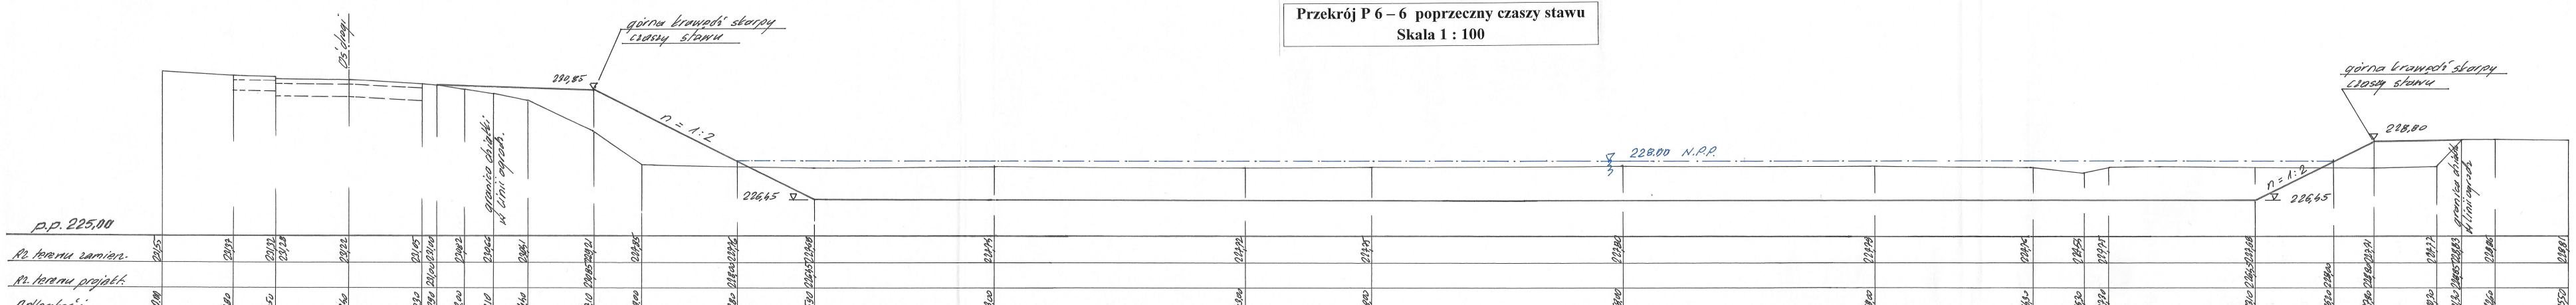

Inwestor: **Gmina Boguchwała**		Przedsięwzięcie budowlane: **Budowa stawu w Zglobniu – przystosowanie do funkcji retencyjnej i rekreacyjnej na terenie inwestycyjnym obejmującym działki nr ewid. 1166/1, 1166/2 oraz części działek nr ewid. 1173/2, 1003/1, 1003/2, 1226, 1172/1, 1174 położone w miejscowości Zglobień, gmina Boguchwała**		
Faza opracowania: **PROJEKT ARCHITEKTONICZNO-BUDOWLANY**				
Tytuł rysunku: **Przekroje poprzeczne czaszy stawu**			Skala: **1 : 100**	Nr rysunku: **4.3**
Funkcja	Imię i nazwisko	Nr. uprawnień	Data	Podpis
Asystent projektanta	**mgr inż. Mateusz Krasowski**		**09.2025 r.**	
Projektant	**mgr inż. Roman Romaniuk**	**MEL - 139/79 PDK/0106/PWOS/08**	**09.2025 r.**	
Sprawdził	**mgr inż. Wojciech Baran**	**PDK/0374/POOH/21**	**09.2025 r.**	