Przekrój P 7 – 7 czaszy stawu

Skala 1 : 50

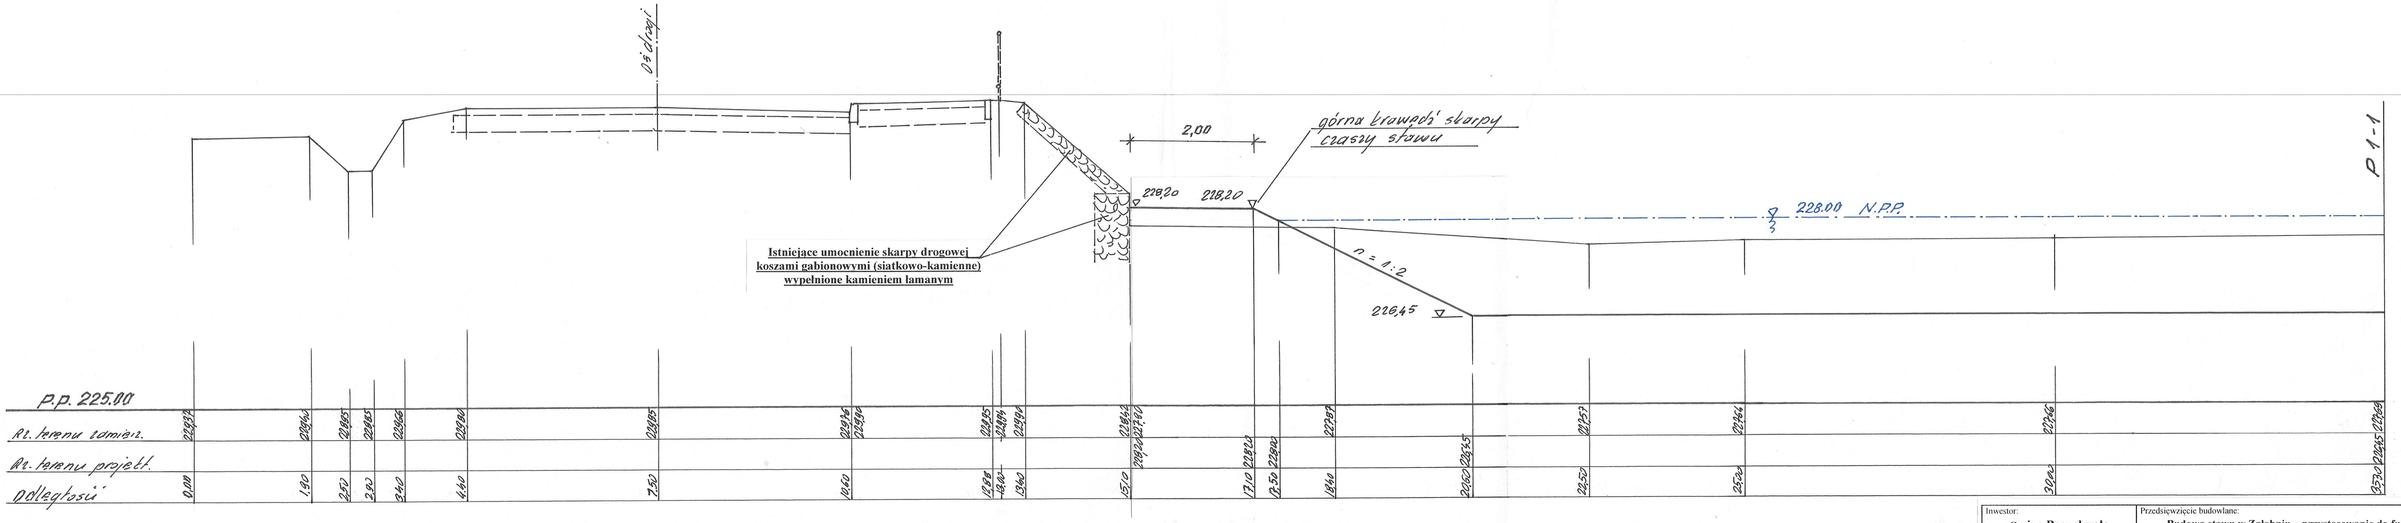

Inwestor: **Gmina Boguchwała**	Przedsięwzięcie budowlane: **Budowa stawu w Zgłobniu – przystosowanie do funkcji retencyjnej i rekreacyjnej na terenie inwestycyjnym obejmującym działki nr ewid. 1166/1, 1166/2 oraz części działek nr ewid. 1173/2, 1003/1, 1003/2, 1226, 1172/1, 1174 położone w miejscowości Zgłobień, gmina Boguchwała**
Faza opracowania: **PROJEKT ARCHITEKTONICZNO-BUDOWLANY**	
Tytuł rysunku: **Przekroje czaszy stawu**	Skala: **1 : 50** / Nr rysunku: **5.1**

Funkcja	Imię i nazwisko	Nr. uprawnień	Data	Podpis
Asystent projektanta	**mgr inż. Mateusz Krasowski**		**09.2025 r.**	
Projektant	**mgr inż. Roman Romaniak**	**MEL - 139/79 PDK/0106/PWOS/08**	**09.2025 r.**	
Sprawdził	**mgr inż. Wojciech Baran**	**PDK/0374/POOH/21**	**09.2025 r.**	