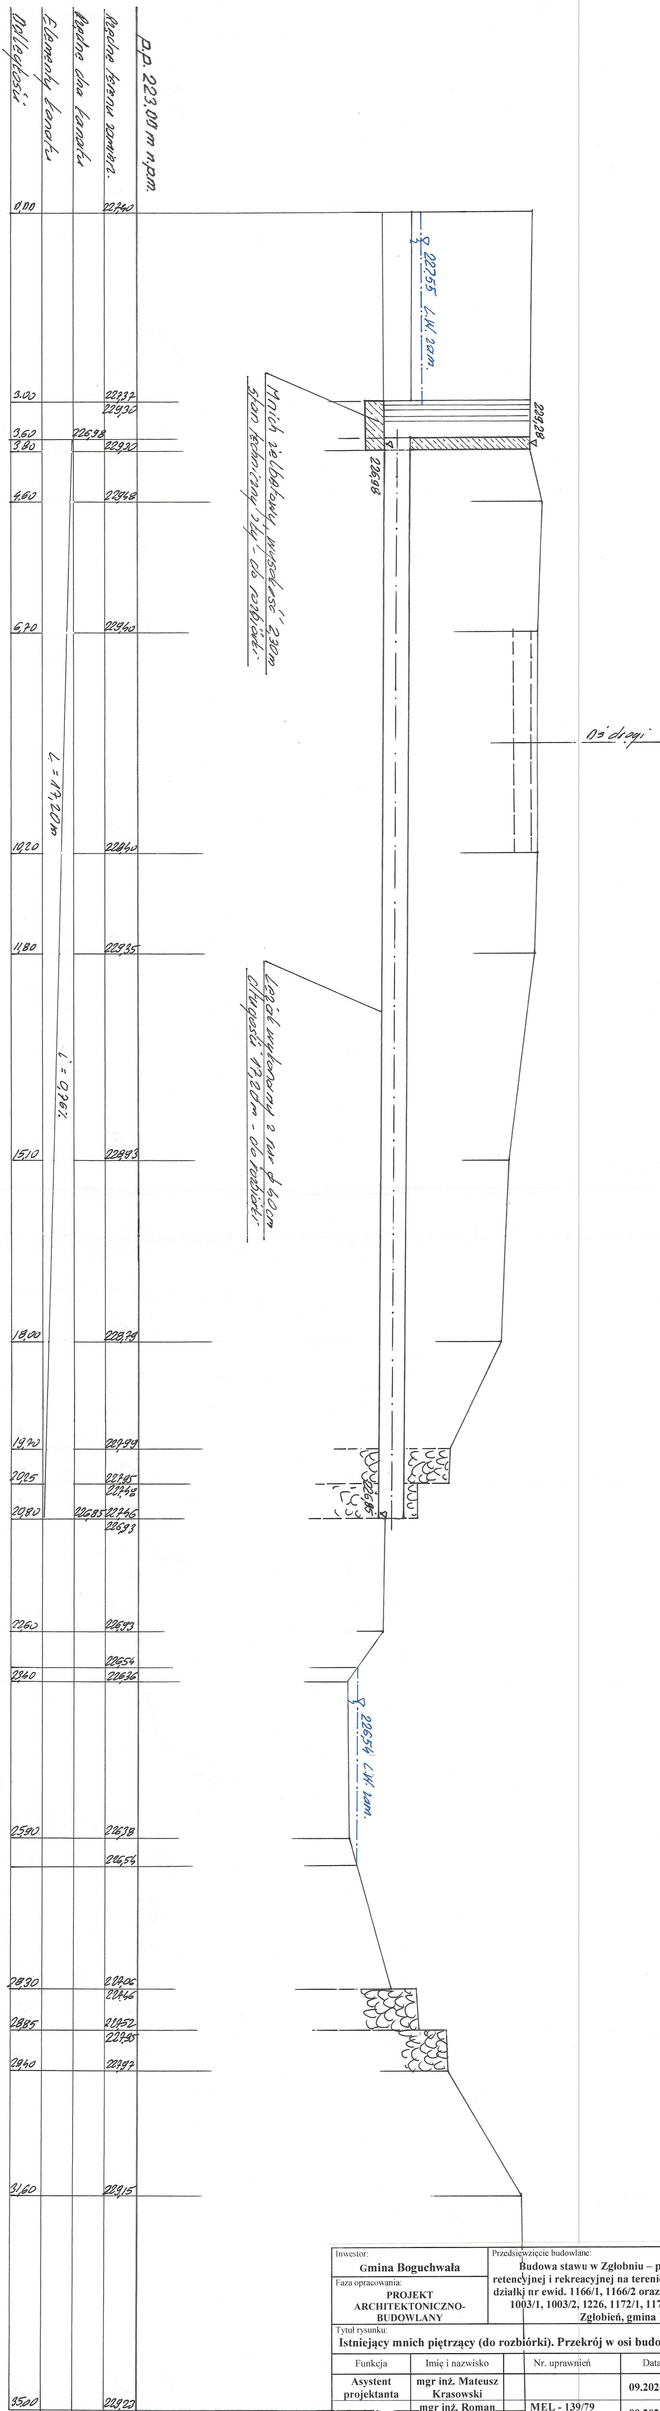

Mnich betonowy; przekrój 0 – 0 w osi budowli do rozbiórki
Skala 1 : 50

Inwestor: **Gmina Boguchwała**		Przedsięwzięcie budowlane: **Budowa stawu w Zgłobniu – przystosowanie do funkcji retencyjnej i rekreacyjnej na terenie inwestycyjnym obejmującym działkj nr ewid. 1166/1, 1166/2 oraz części działek nr ewid. 1173/2, 1003/1, 1003/2, 1226, 1172/1, 1174 położone w miejscowości Zgłobień, gmina Boguchwała**		
Faza opracowania: **PROJEKT ARCHITEKTONICZNO-BUDOWLANY**		Tytuł rysunku: **Istniejący mnich piętrzący (do rozbiórki). Przekrój w osi budowli**	Skala: **1 : 50**	Nr rysunku: **6.1**
Funkcja	Imię i nazwisko	Nr. uprawnień	Data	Podpis
Asystent projektanta	mgr inż. Mateusz Krasowski		09.2025 r.	
Projektant	mgr inż. Roman Romaniak	MEL - 139/79 PDK/0106/PWOS/08	09.2025 r.	
Sprawdził	mgr inż. Wojciech Baran	PDK/0374/POOH/21	09.2025 r.	