Wylot leżaka Fi 400 mm odprowadzającego wodę z mnicha do potoku Lubcza - do rozbiórki
Skala 1 : 50

PRZEKRÓJ PODŁUŻNY

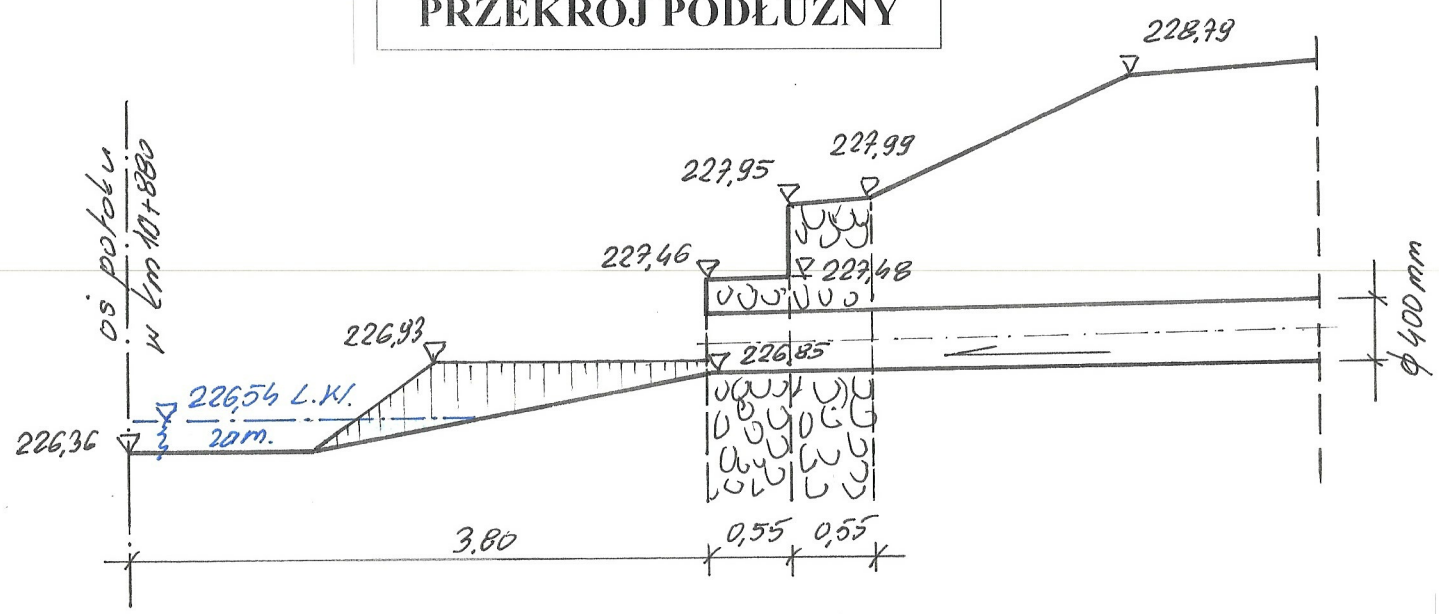

WIDOK OD CZOŁA

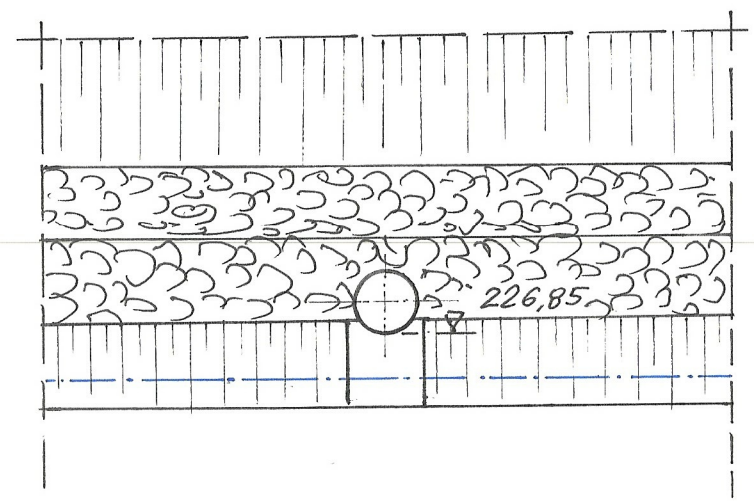

WIDOK Z GÓRY

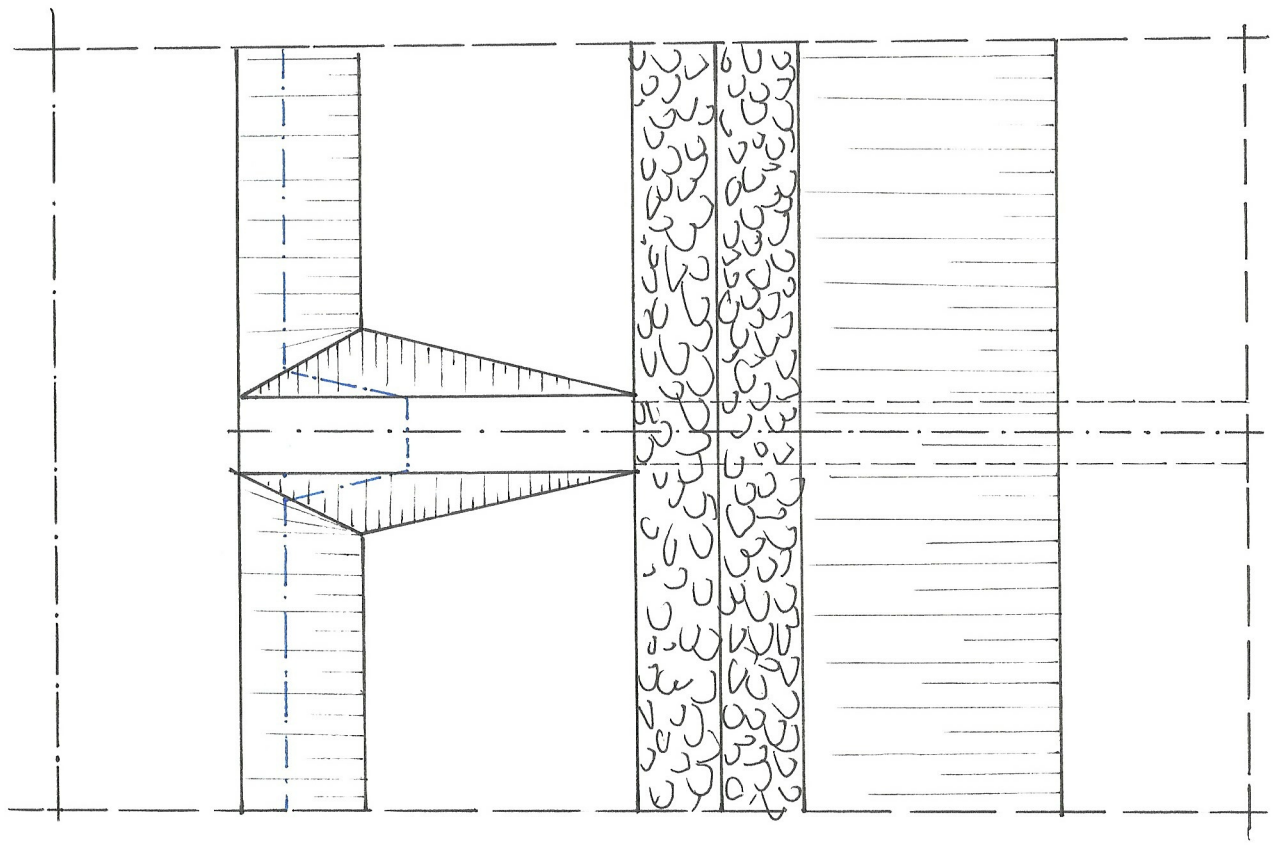

Uwaga:

1. Projektowana rozbiórka urządzenia piętrzącego typu mnich z odpływem leżaka Fi 400 mm, zlokalizowanym na lewej skarpie potoku Lubcza w km 10+880 biegu potoku.
2. W obrębie wylotu podstawy skarp umocnione koszami gabionowymi (siatkowo – kamienne). Kosze wykonane w dwóch rzędach szerokości 0,55 m. Powyżej koszy skarpy umocnione biologicznie korzeniami mieszanki traw.
3. Po trasie rozebranego mnicha zostanie wykonane urządzenie piętrzące typu studnia piętrząco – spustowa z odpływem do potoku Lubcza w km 10+880 biegu potoku.

Inwestor: **Gmina Boguchwała**		Przedsięwzięcie budowlane: **Budowa stawu w Zgłobniu – przystosowanie do funkcji retencyjnej i rekreacyjnej na terenie inwestycyjnym obejmującym działki nr ewid. 1166/1, 1166/2 oraz części działek nr ewid. 1173/2, 1003/1, 1003/2, 1226, 1172/1, 1174 położone w miejscowości Zgłobień, gmina Boguchwała**		
Faza opracowania: **PROJEKT ARCHITEKTONICZNO-BUDOWLANY**				
Tytuł rysunku: **Istniejący mnich piętrzący (do rozbiórki). Wylot leżaka**			Skala: **1 : 50**	Nr rysunku: **6.2**
Funkcja	Imię i nazwisko	Nr. uprawnień	Data	Podpis
Asystent projektanta	**mgr inż. Mateusz Krasowski**		**09.2025 r.**	
Projektant	**mgr inż. Roman Romaniak**	**MEL - 139/79 PDK/0106/PWOS/08**	**09.2025 r.**	
Sprawdził	**mgr inż. Wojciech Baran**	**PDK/0374/POOH/21**	**09.2025 r.**	