Budowla piętrząco – spustowa; widok z góry
Skala 1 : 50

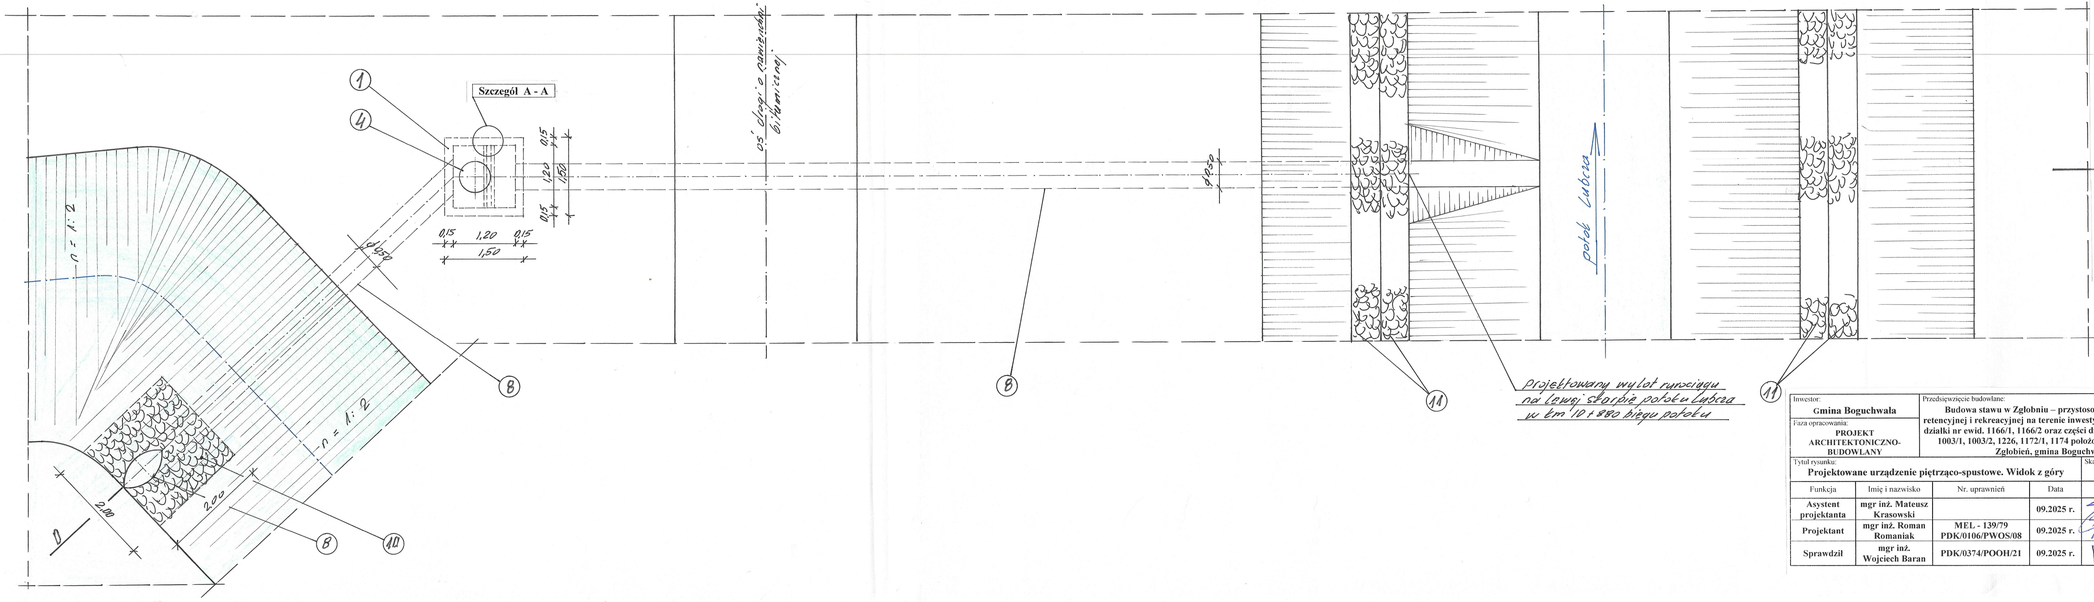

LEGENDA:

1. studnia betonowa o wymiarach zewnętrznych 1,50 x 1,50 m, grubość ścianki 0,15 m, wysokość 2,72 m, beton C 25/30 dozbrajany
2. płyta denna o wymiarach 1,50 x 1,50 m, grubość 0,20 m, beton C 25/30 dozbrajany
3. płyta nastudzienna o wymiarach 1,50 x 1,50 m, grubość 0,20 m, z otworem fi 0,60 m z mimośrodem, beton C 25/30 dozbrajany
4. żeliwny właz typu ciężkiego 40 ton z zatrzaskiem, wg PN-94/H74052
5. prowadnice szandorów stal profilowana ceownik 80 mm
6. szandory drewniane okute grubości 0,05 m, długości 1,26 m
7. glina wymieszana z trotami – wypełnienie przestrzeni między szandorami
8. rurociąg doprowadzający i odprowadzający wodę ze studni, rury strukturalne SN8 typ K-2 PP (lub HDPE) o średnicy wewnętrznej: DN/ID 500 mm
9. podbudowa chudy beton C8/10
10. ubezpieczanie wlotu do rurociągu brukiem 13-16 cm na podsypce cementowo-piaskowej grub. 10 cm
11. istniejące ubezpieczenie skarp potoku, kosze gabionowe (siatkowo – kamienne) wypełnione kamieniem łamanym

Inwestor: **Gmina Boguchwała**		Przedsięwzięcie budowlane: **Budowa stawu w Zgłobniu – przystosowanie do funkcji retencyjnej i rekreacyjnej na terenie inwestycyjnym obejmującym działki nr ewid. 1166/1, 1166/2 oraz części działek nr ewid. 1173/2, 1003/1, 1003/2, 1226, 1172/1, 1174 położone w miejscowości Zgłobień, gmina Boguchwała**		
Faza opracowania: **PROJEKT ARCHITEKTONICZNO-BUDOWLANY**				
Tytuł rysunku: **Projektowane urządzenie piętrząco-spustowe. Widok z góry**			Skala: **1 : 50**	Nr rysunku: **7.1**
Funkcja	Imię i nazwisko	Nr. uprawnień	Data	Podpis
Asystent projektanta	**mgr inż. Mateusz Krasowski**		**09.2025 r.**	
Projektant	**mgr inż. Roman Romaniak**	**MEL - 139/79 PDK/0106/PWOS/08**	**09.2025 r.**	
Sprawdził	**mgr inż. Wojciech Baran**	**PDK/0374/POOH/21**	**09.2025 r.**	