Zbrojenie studni piętrząco – spustowej

Skala 1 : 10

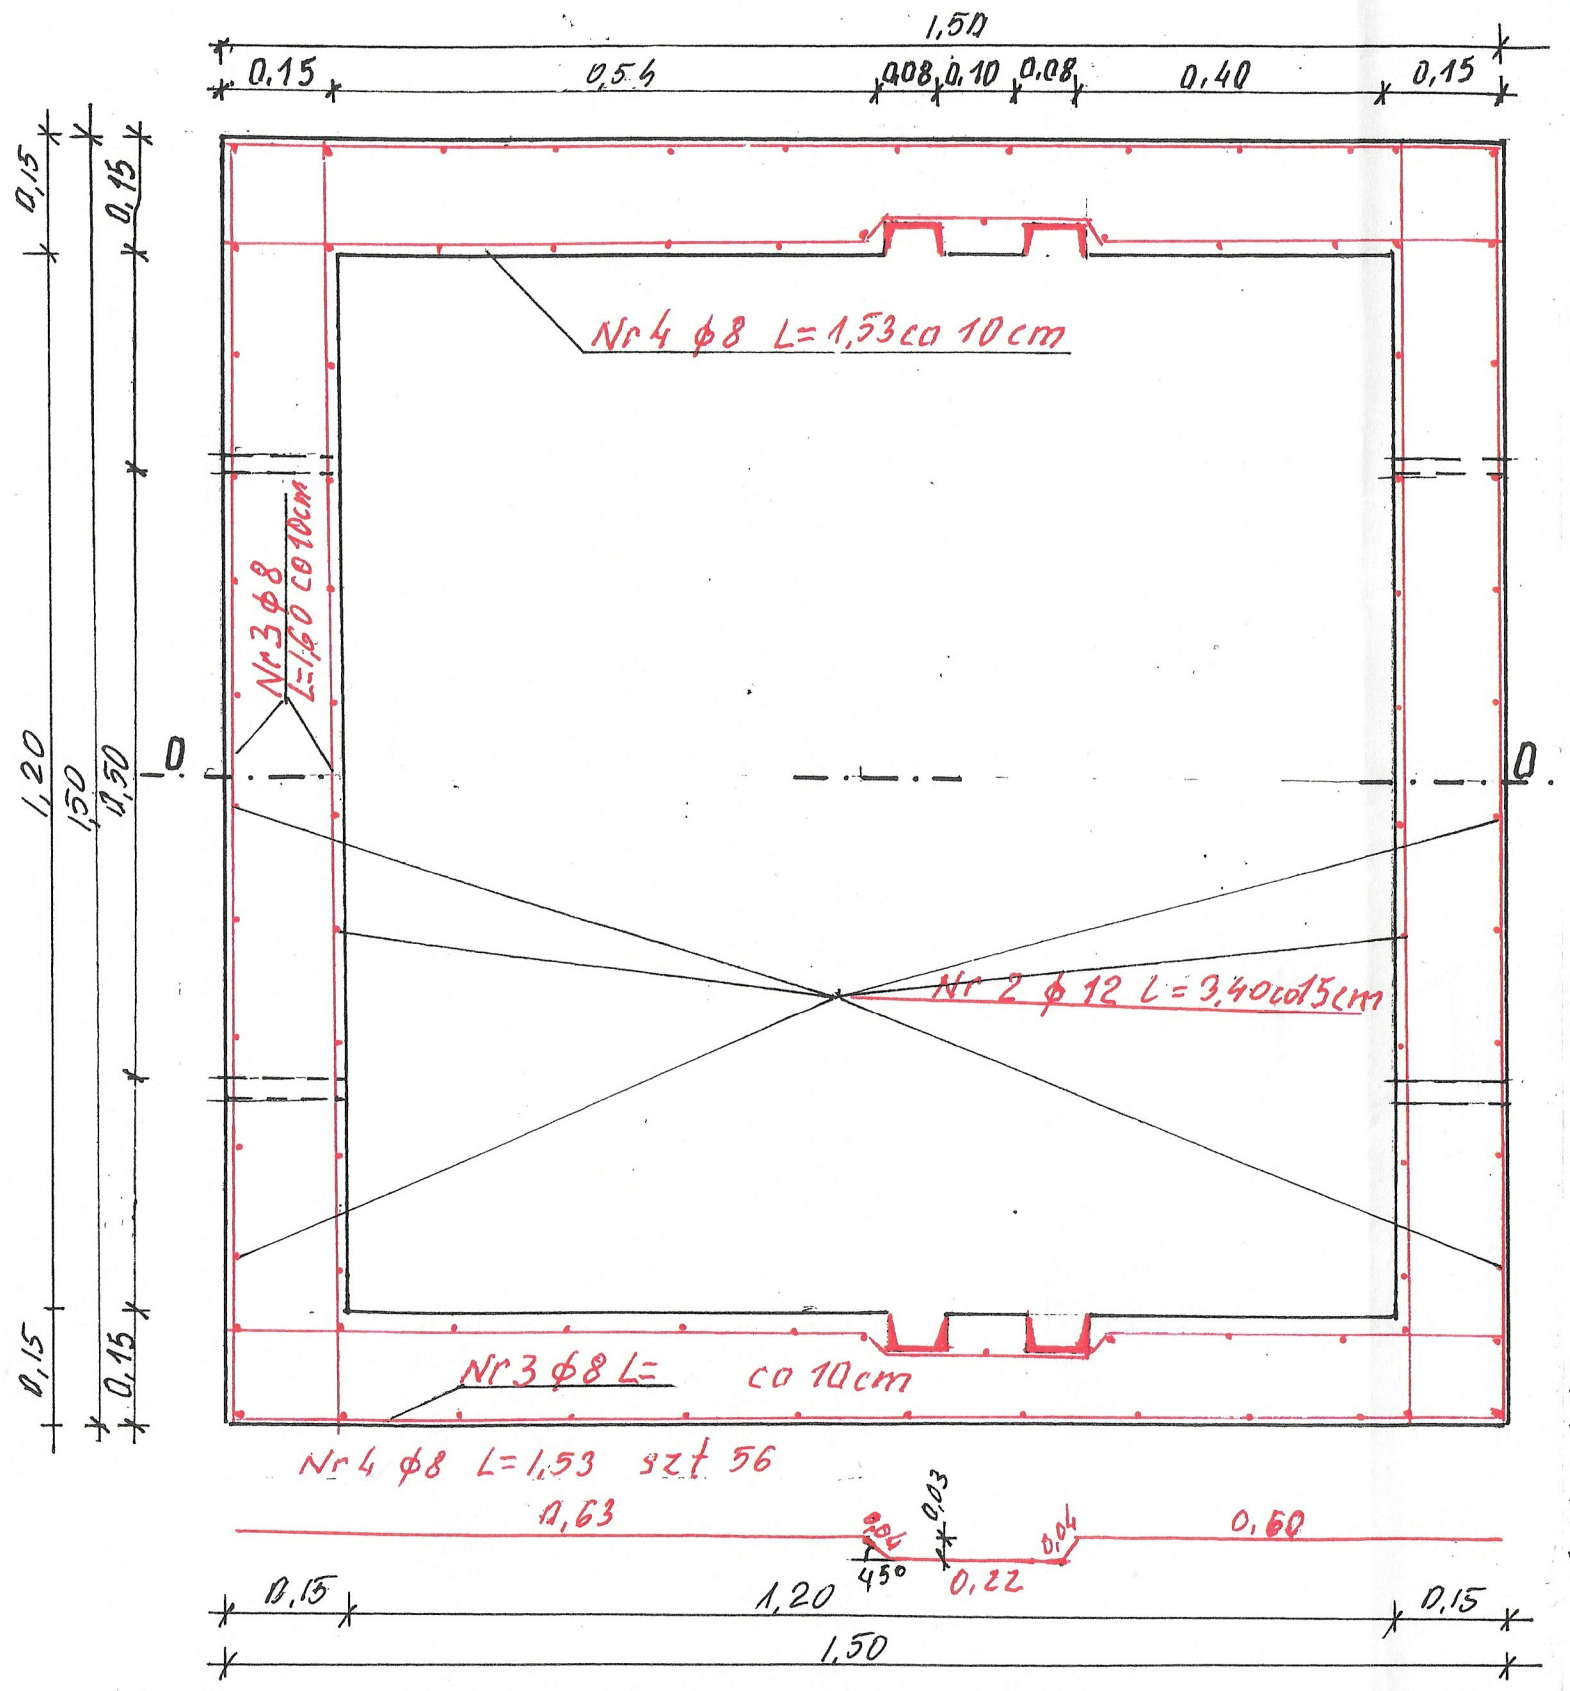

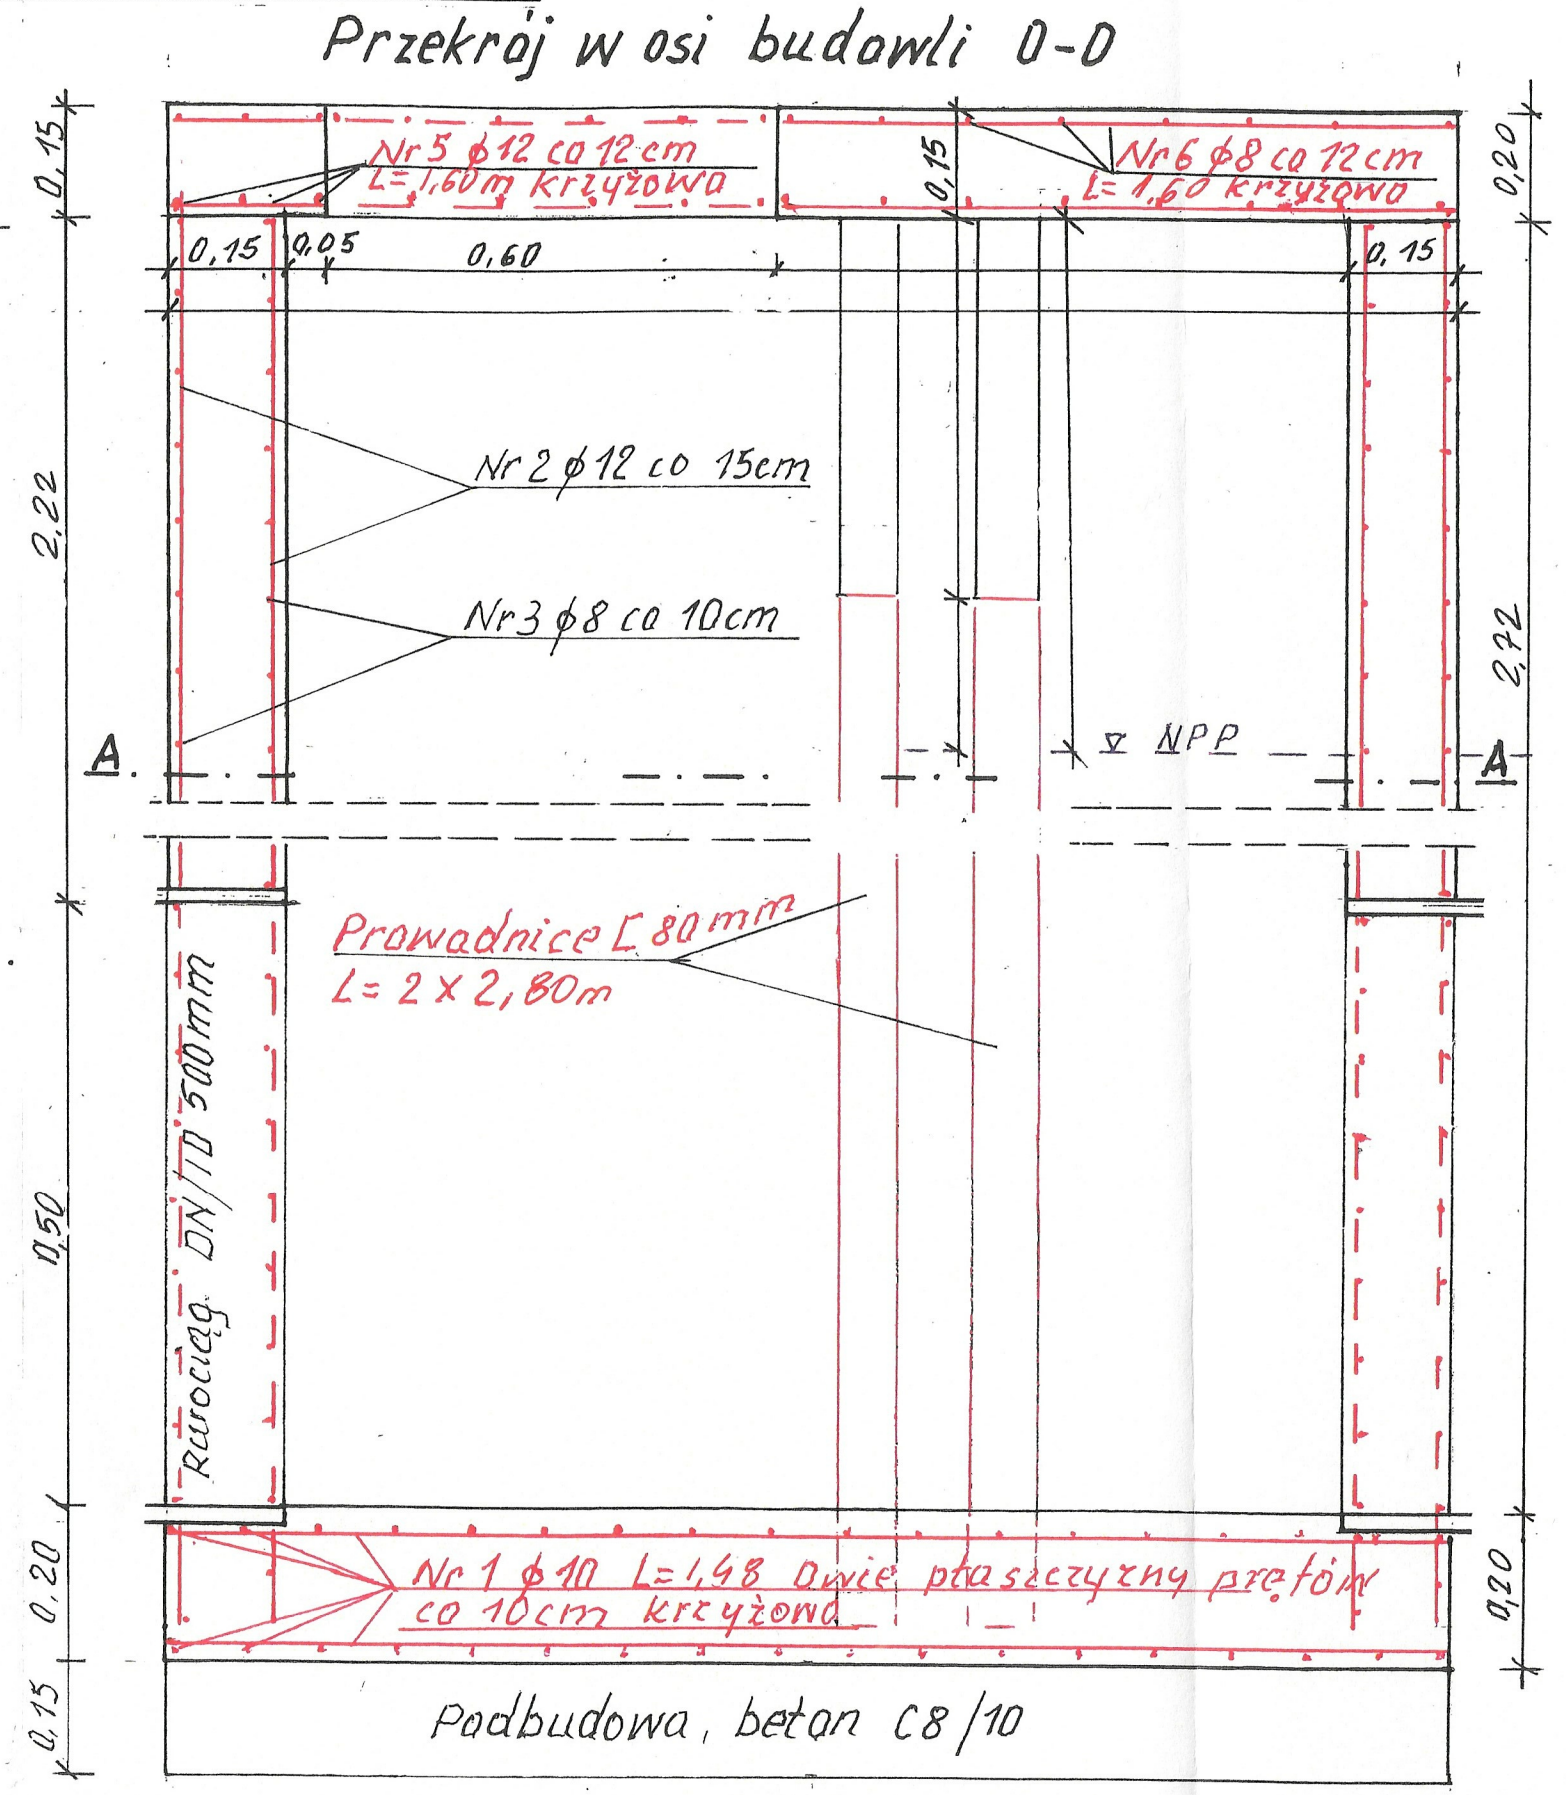

Zestawienie stali zbrojeniowej dla studni piętrząco-spustowej

Stal żebrowana klasy A-III 34GS

Beton C25/30 hydrotechniczny

Nr pręta	Śred. w mm	Długość w m	Ilość w szt.	Długość w m			
				Fi 6	Fi 8	Fi 10	Fi 12
1	10	1,48	64			94,7	
2	12	3,40	88				299,2
3	8	1,60	166		265,5		
4	8	1,53	56		85,7		
5	12	1,60	28				44,8
6	8	1,60	28		44,8		
Fi 6 do konstrukcji szalunków				60,0			
Razem w m bieżących				60,0	396,0	94,7	344,0
Ciężar 1 mb w kG				0,222	0,395	0,617	0,888
Ciężar ogólny w kG				13,3	156,4	58,4	305,5
Ciężar całkowity w kG				533,6			
Prowadnice szandorów ceownik 80 mm w kG				4 x 2,80 x 8,64 = 96,8			

Inwestor: **Gmina Boguchwała**		Przedsięwzięcie budowlane: **Budowa stawu w Zgłobniu – przystosowanie do funkcji retencyjnej i rekreacyjnej na terenie inwestycyjnym obejmującym działki nr ewid. 1166/1, 1166/2 oraz części działek nr ewid. 1173/2, 1003/1, 1003/2, 1226, 1172/1, 1174 położone w miejscowości Zgłobień, gmina Boguchwała**		
Faza opracowania: **PROJEKT ARCHITEKTONICZNO-BUDOWLANY**		Tytuł rysunku: **Zbrojenie studni piętrząco-spustowej**	Skala: **1 : 10**	Nr rysunku: **7.4**
Funkcja	Imię i nazwisko	Nr. uprawnień	Data	Podpis
Opracował	**mgr inż. Mateusz Krasowski**		**09.2025 r.**	
Projektant	**mgr inż. Roman Romaniak**	**MEL - 139/79**	**09.2025 r.**	
Sprawdził	**mgr inż. Wojciech Baran**	**PDK/0374/POOH/21**	**09.2025 r.**	