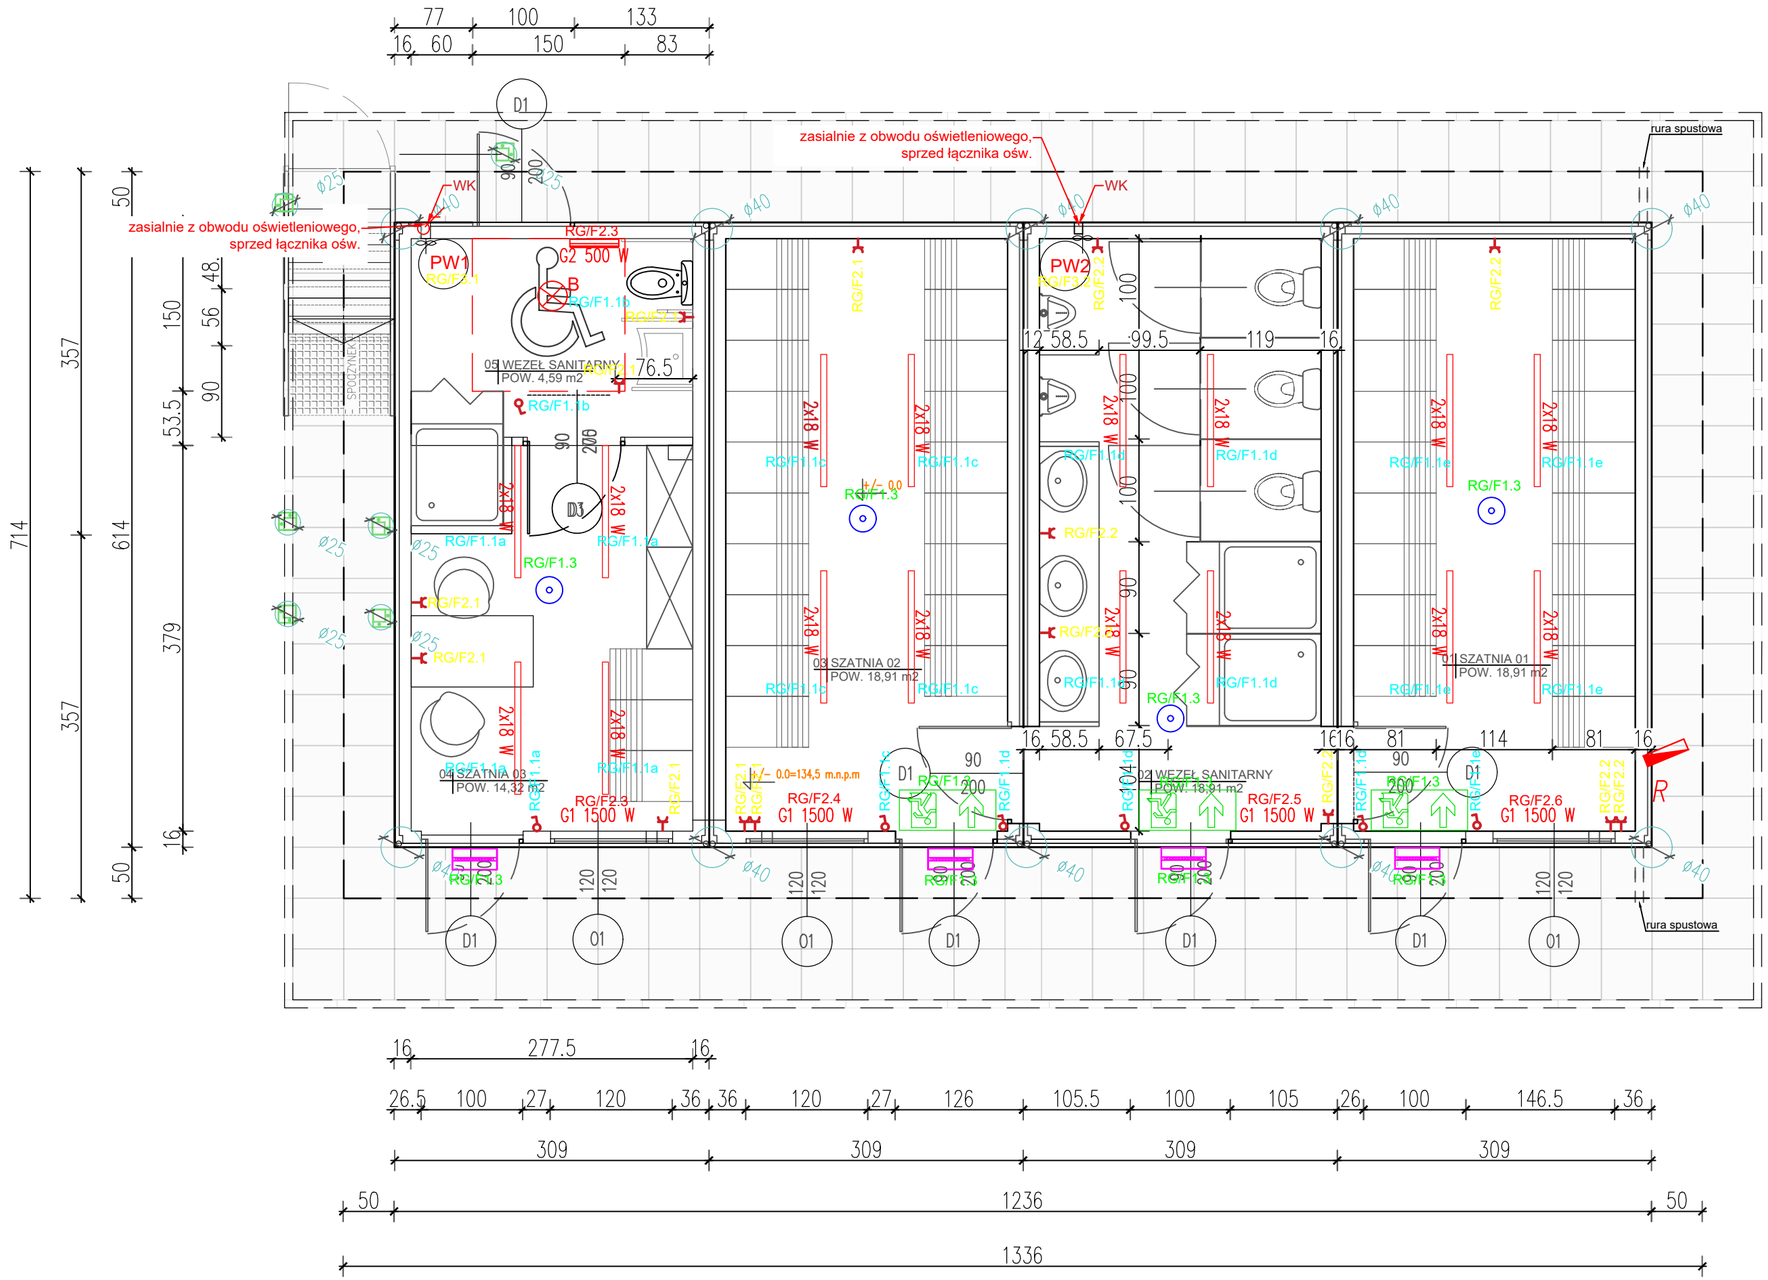


Zestawienie elementów			
Poz.	Ozn.	Element	Ilość
1	A	Oprawa oświetleniowa nastropowa LED 2x18 3600 l, 4000K,IP36, kl.ochr.I	16
2	B	Plafon oświetleniowa nastropowa LED 2x18 3600 l, 4000K,IP36, kl.ochr.I	1
3	G1	Grzejnik elektryczny ścienny konwektowowy 1500W, 230 , IP24, kl. Ochr.II(montaż stały)	4
4	G2	Grzejnik elektryczny ścienny konwektowowy 1500W, 230 , IP24, kl. Ochr.II(montaż stały)	1
5	PW 1	Podgrzewacz wody poj. 80 L; 2000 W, IP24, kl.ochr.I	1
6	PW 2	Podgrzewacz wody poj. 150 L; 2000 W, IP24, kl.ochr.I	1
7	WK	Wentylator kanałowy łazienkowy [z wyłącznikiem czasowym] 230 V; 15W; IPX4, kl. Ochr. II, wydajność 100 m3/h	2
8		łącznik naścienny, 1P, IP44	6
9		gniazdko wtyczkowe naścienne 16A/2P+Z IP44	15
10		Oprawa oświetlenia awaryjnego naścienna LED 3W - z grzałką HTR-25 - z inwerterem min 1h (praca w trybie na ciemno)	4
11		Oprawa oświetlenia awaryjnego naścienna LED 3W - z optyką do przestrzeni otwartej - z inwerterem min 1h (praca w trybie na ciemno)	4
12		Oprawa kierunkowa EXIT LED 1W - z inwerterem min 1h (praca w trybie na ciemno)	3

PROJEKTANT:
GRIMA ARCHITEKTURA I KRAJOBRAZ Sp z o.o.
ul. Ciołka 17 lok 415 01-445 Warszawa
kom: 503-123-553
e-mail: projekt@grima.com.pl,
www.grima.com.pl

INWESTOR I ADRES: GMINA KOBIERZYCE
Al. Pałacowa 1; 55–040 Kobierzyce

KOBIERZYCKI OŚRODEK SPORTU I REKREACJI W KOBIERZYCAH
ul. Dębowa 20; 55–040 Kobierzyce

PROJEKT: Budowa zplecza szatniowego na boisku sportowym w Magnicach przy ul. Parkowej(dz.nr. 9/5, 9/2).

TYTUL: RZUT PRZYZIEMIA - INSTALACJE ELEKTRYCZNE

PROJEKTANT:	TYTUL, IMIĘ I NAZWISKO:	NR. UPRAWNIEŃ:	PODPIS:
Projektant Instalacje elektryczne	Mgr inż. Patryk Parol	LUB/IE/0170/20	
Sprawdzający Instalacje elektryczne	Mgr inż. Emil Szymczuk	MAZ/IE/0405/14	

FAZA:	NR PROJEKTU:	DATA:	SKALA:	NUMER RYSUNKU:	REWIZJA:
PT	300	Aktualizacja 30.01.2026 r.	1:50	E-01	

WSZYSTKIE WYMIARY PODANE BEZ MIANA SA W CENTYMETRACH. NIE WOLNO SKAMIERZAĆ ZADNYCH WYMIAROW Z TEGO RYSUNKU. OBOWIĄZKIEM WYKONAWCY ROBOT JEST SPRAWDZIC WSZYSTKIE WYMIARY W NATURZE I PRZEKAZAC INFORMACJE O ZMIANACH W WYMIARACH DO BIURA ARCHITEKTONICZNEGO.
PRAWA AUTORSKIE DO TEGO RYSUNKU PRZYSLUGUJĄ GRIMA ARCHITEKTURA I KRAJOBRAZ. BEZ JEJ ZGODY RYSUNEK NIE MOŻE BYĆ WYKORZYSTYWANY LUB REPRODUKOWANY