
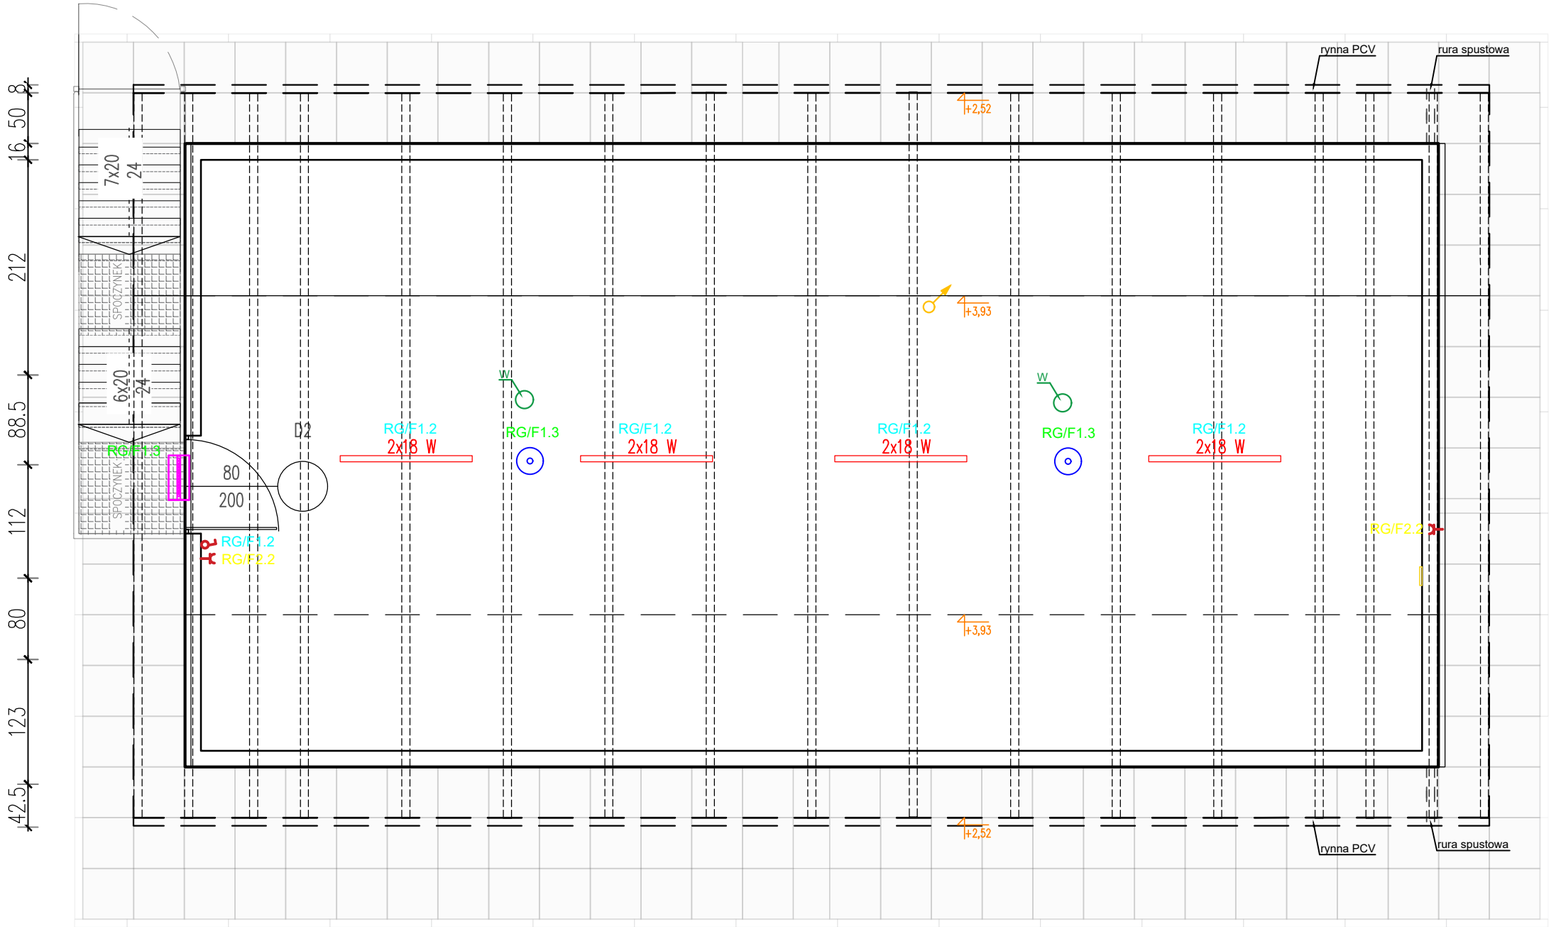


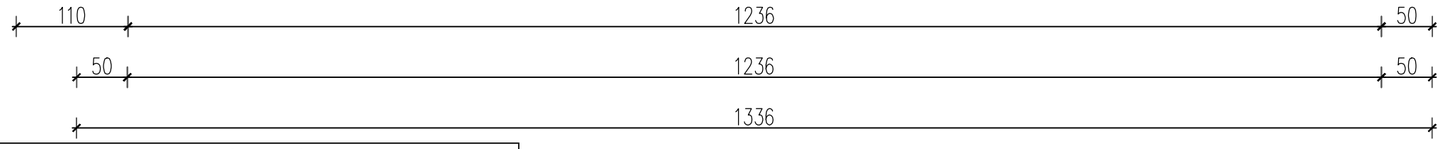

Zestawienie elementów			
Poz.	Ozn.	Element	Ilość
1	A	Oprawa oświetleniowa nastropowa LED 2x18 3600 l, 4000K,IP36, kl.ochr.I	4
2		łącznik naścienny, 1P, IP44	1
3		gniazdko wtyczkowe naścienne 16A/2P+Z IP44	1
10		Oprawa oświetlenia awaryjnego naścienna LED 3W - z grzałką HTR-25 - z inwerterem min 1h (praca w trybie na ciemno)	1
11		Oprawa oświetlenia awaryjnego naścienna LED 3W - z optyką do przestrzeni otwartej - z inwerterem min 1h (praca w trybie na ciemno)	2

PROJEKTANT:

GRIMA ARCHITEKTURA I KRAJOBRAZ Sp z o.o.
ul. Ciołka 17 lok 415 01-445 Warszawa
kom: 503-123-553
e-mail: projekt@grima.com.pl,
www.grima.com.pl

INWESTOR I ADRES: GMINA KOBIERZYCE
Al. Pałacowa 1; 55-040 Kobierzyce

KOBIERZYCKI OŚRODEK SPORTU I REKREACJI W KOBIERZYCAH
ul. Dębowa 20; 55-040 Kobierzyce

PROJEKT: Budowa zplecza szatniowego na boisku sportowym w Magnicach przy ul. Parkowej(dz.nr. 9/5, 9/2).

TYTUŁ: RZUT PODDASZA - INSTALACJE ELEKTRYCZNE

PROJEKTANT:	TYTUŁ, IMIĘ I NAZWISKO:	NR. UPRAWNIEŃ:	PODPIS:
Projektant Instalacje elektryczne	Mgr inż. Patryk Parol	LUB/IE/0170/20	
Sprawdzający Instalacje elektryczne	Mgr inż. Emil Szymczuk	MAZ/IE/0405/14	

FAZA:	NR PROJEKTU:	DATA:	SKALA:	NUMER RYSUNKU:	REWIZJA:
PT	300	Aktualizacja 30.01.2026 r.	1:50	E-02	

WSZYSTKIE WYMIARY PODANE BEZ MIANA SĄ W CENTYMETRACH. NIE WOLNO ODMIERZAĆ ZADNYCH WYMIARÓW Z TEGO RYSUNKU. OBOWIĄZKIEM WYKONAWCY ROBÓT JEST SPRAWDZIĆ WSZYSTKIE WYMIARY W NATURZE I PRZEKAZAĆ INFORMACJE O ZMIANACH W WYMIARACH DO BIURA ARCHITEKTONICZNEGO.
PRAWA AUTORSKIE DO TEGO RYSUNKU PRZYSŁUGUJĄ GRIMA ARCHITEKTURA I KRAJOBRAZ. BEZ JEJ ZGODY RYSUNEK NIE MOŻE BYĆ WYKORZYSTYWANY LUB REPRODUKOWANY