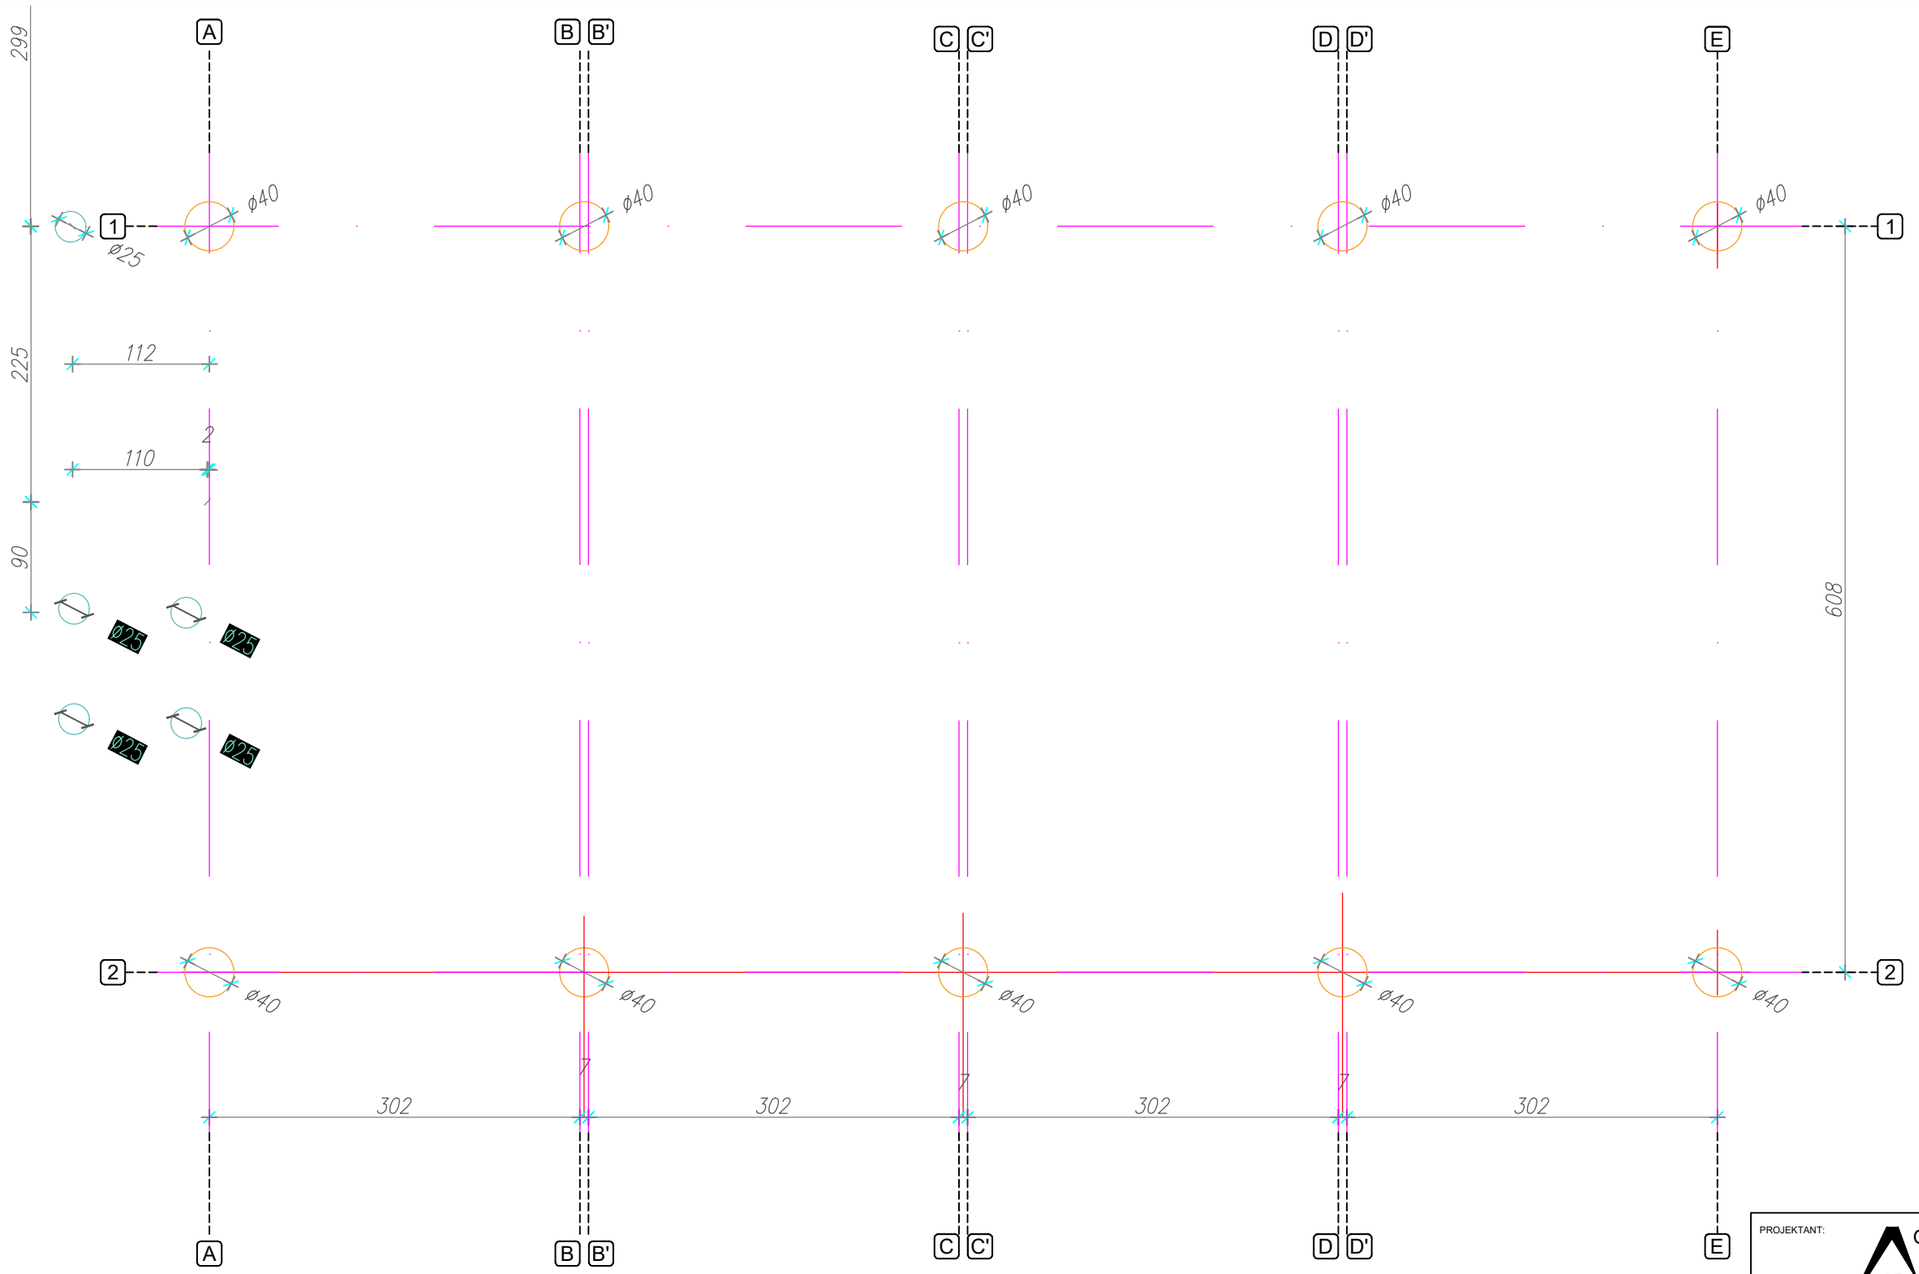


LEGENDA:

Stopy fundamentowe ⌀ 40
fundament punktowy betonowy monilitowy C20 /25
głębokość posadownie 1,2 m

Stopy fundamentowe ⌀25
fundament punktowy betonowy monilitowy C20 /25
głębokość posadownie 1,2 m

PROJEKTANT:

GRIMA ARCHITEKTURA I KRAJOBRAZ Sp z o.o.
ul. Ciołka 17 lok 415 01-445 Warszawa
kom: 503-123-553
e-mail: projekt@grima.com.pl,
www.grima.com.pl

INWESTOR I ADRES: GMINA KOBIERZYCE
Al. Pałacowa 1; 55–040 Kobierzyce

KOBIERZYCKI OŚRODEK SPORTU I REKREACJI W KOBIERZYCAH
ul. Dębowa 20; 55–040 Kobierzyce

PROJEKT: Budowa zplecza szatniowego na boisku sportowym w Magnicach przy ul. Parkowej(dz.nr. 9/5, 9/2).

TYTUŁ: Rzut fundamentów

PROJEKTANT:	TYTUŁ, IMIĘ I NAZWISKO:	NR. UPRAWNIEŃ:	PODPIS:
ARCHITEKTURA PROJEKTANT	mgr inż. arch. Maria Marta Marcińska– Taczanowska	Wa–762/94	
PROJEKTANT KONST.–BUD.	mgr inż. Izabela Krauze	LOD/2398/PWOK/14	
OPRACOWUJĄCY	inż. arch.kraj.Mariusz Naumienko	–	
OPRACOWUJĄCY	inż. arch. kraj. Katarzyna Grabik	–	

FAZA:	NR PROJEKTU:	DATA:	SKALA:	NUMER RYSUNKU:	REWIZJA:
PT	300	Aktualizacja 30.01.2026 r.	1:50	K.01	

WSZYSTKIE WYMIARY PODANE BEZ MIANA SA W METRACH. NIE WOLNO ODMIERZAĆ ŻADNYCH WYMIAROW Z TEGO RYSUNKU. OBOWIĄZKIEM WYKONAWCY ROBOT JEST SPRAWDZIC WSZYSTKIE WYMIARY W NATURZE I PRZEKAZAC INFORMACJE O ZMIANACH W WYMIARACH DO BIURA ARCHITEKTONICZNEGO.
PRAWA AUTORSKIE DO TEGO RYSUNKU PRZYSŁUGUJĄ GRIMA ARCHITEKTURA I KRAJOBRAZ. BEZ JEJ ZGODY RYSUNEK NIE MOŻE BYĆ WYKORZYSTYWANY LUB REPRODUKOWANY