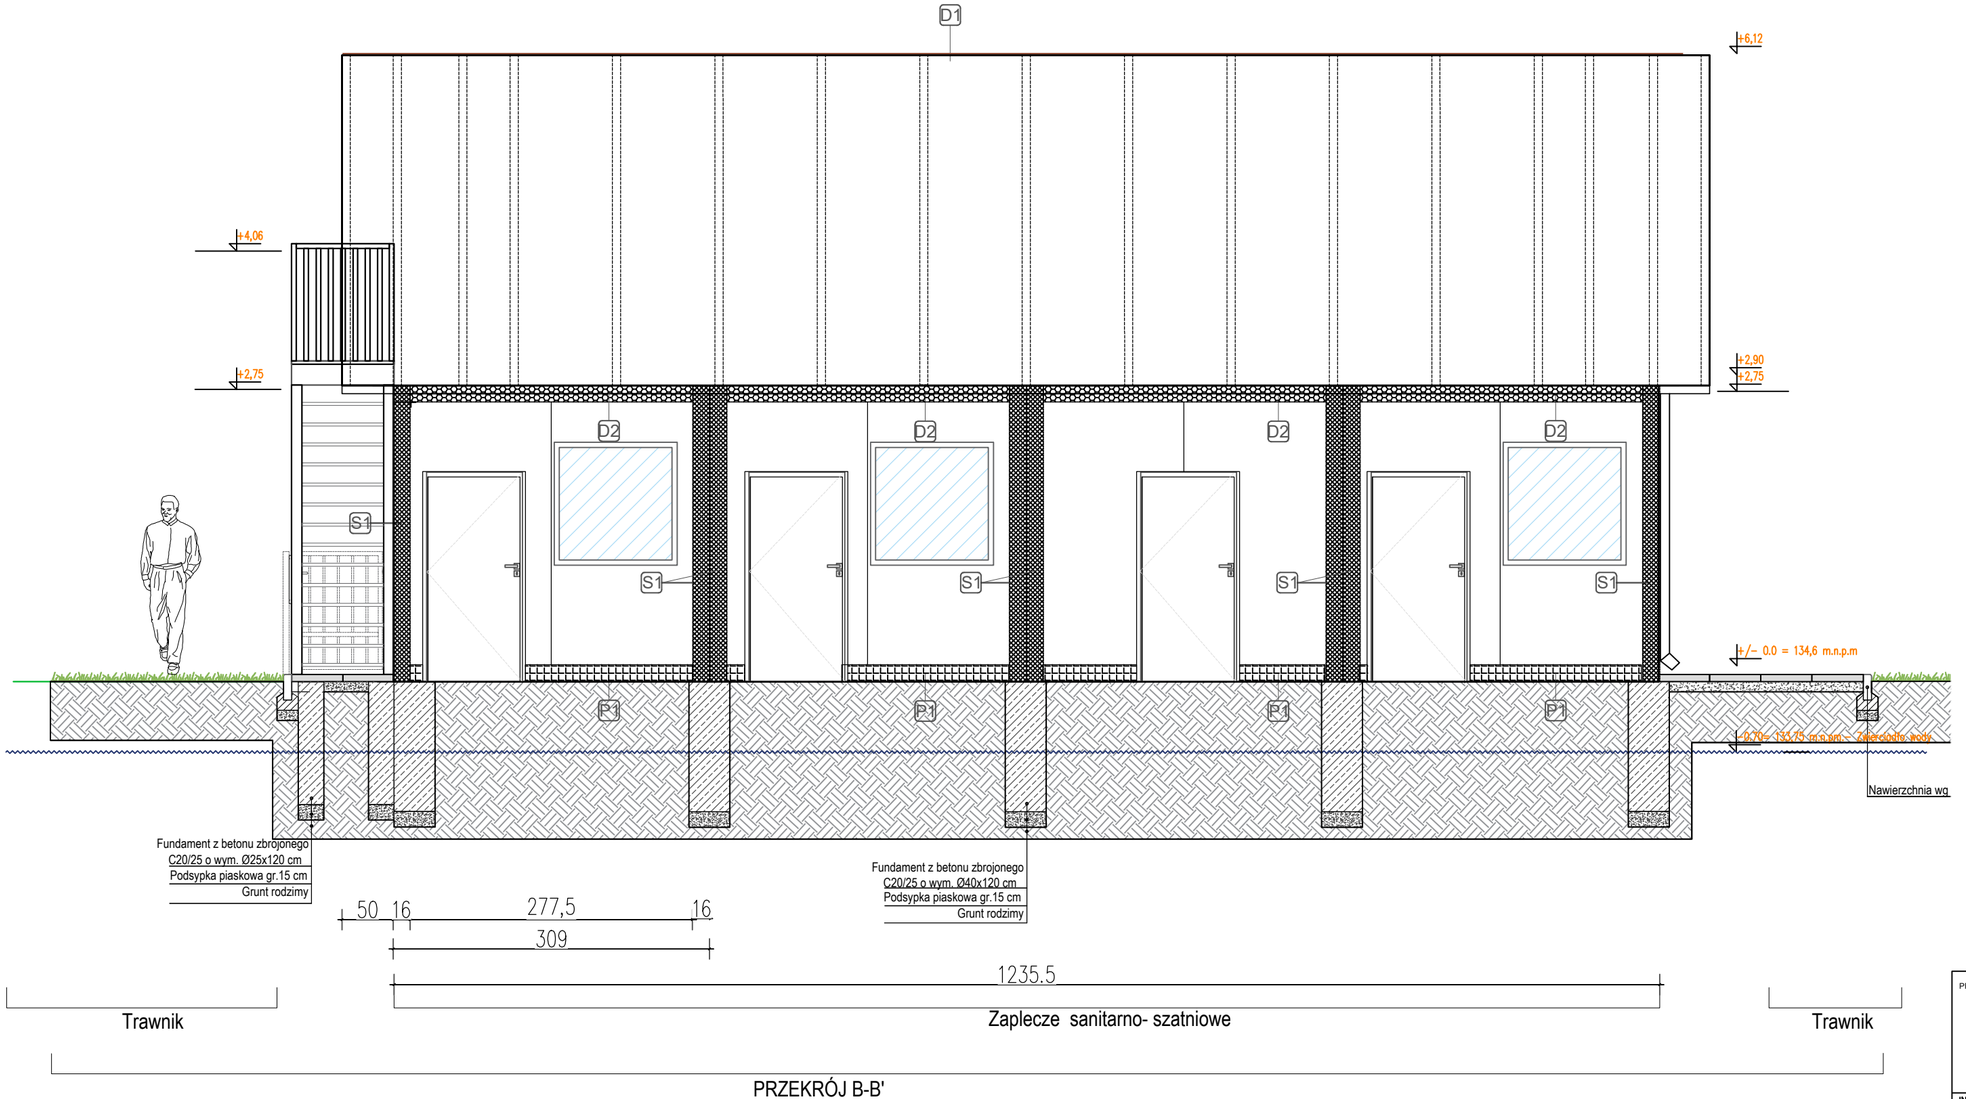


PRZEKRÓJ B-B'

D1

0,5 cm	Blachodachówka
0,5 cm	Papa
3cm	Łata
3cm	Kontrłata
8 cm	Krotwie
2,0 cm	Podsufitka/deski

D2 Umax =0,15

3,0 cm	Deski z pióro-wpustem
0,8 cm	Blacha trapezowa T35 alucynk, klasa A1
0,2 cm	Membrana dachowa
10,0 cm	Wełna mineralna z podkonstrukcją stalową
0,2 cm	Folia paroizolacyjna
2,0 cm	Płyta MDF laminowana na biało

S1 Umax =0,2

16,0 cm	Płyta warstwowa z rdzeniem z pianki poliuretanowej obustronie zespolona z blachą

P1 Umax =12

0,5 cm	Wykładzina kałczukowa z klejem z cokołem higienicznym h= 10cm
3,0 cm	Płyta OSB
2,0 cm	Wełna mineralna z podkonstrukcją stalową
2,0 cm	Płyta włókno-cementowa

PROJEKTANT:

GRIMA ARCHITEKTURA I KRAJOBRAZ

GRIMA ARCHITEKTURA I KRAJOBRAZ Sp z
ul. Ciołka 17 lok 415 01-445 Warszawa
kom: 503-123-553
e-mail: projekt@grima.com.pl,
www.grima.com.pl

INWESTOR I ADRES: GMINA KOBIERZYCE
Al. Pałacowa 1; 55-040 Kobierzyce

KOBIERZYCKI OŚRODEK SPORTU I REKREACJI W KOBIERZYCAH
ul. Dębowa 20; 55-040 Kobierzyce

PROJEKT: Budowa zplecza szatniowego na boisku sportowym w Magnicach przy ul. Parkowej(dz.nr. 9/5, 9/2).

TYTUŁ: Przekrój charakterystyczny B-B'

PROJEKTANT:	TYTUŁ, IMIĘ I NAZWISKO:	NR. UPRAWNIEŃ:	PODPIS:
ARCHITEKTURA PROJEKTANT	mgr inż. arch. Maria Marta Marcińska- Taczanowska	Wa-762/94	
PROJEKTANT KONST.-BUD.	mgr inż. Izabela Krauze	LOD/2398/PWOK/14	
OPRACOWUJĄCY	inż. arch.kraj.Mariusz Naumienko	-	
OPRACOWUJĄCY	inż. arch. kraj. Katarzyna Grabik	-	

FAZA:	NR PROJEKTU:	DATA:	SKALA:	NUMER RYSUNKU:	REW
PT	300	Aktualizacja 30.01.2026 r.	1:50	P.02	

WSZYSTKIE WYMIARY PODANE BEZ MIANA SA W METRACH. NIE WOLNO ODMIERZAĆ ZADNYCH WYMIAROW Z TEGO RYSUNKU. OBOWIAZKIEM WYKONAWCY ROBOT SPRAWDZIC WSZYSTKIE WYMIARY W NATURZE I PRZEKAZAC INFORMACJE O ZMIANACH W WYMIARACH DO BIURA ARCHITEKTONICZNEGO.
PRAWA AUTORSKIE DO TEGO RYSUNKU PRZYSŁUGUJĄ GRIMA ARCHITEKTURA I KRAJOBRAZ. BEZ JEJ ZGODY RYSUNEK NIE MOŻE BYĆ WYKORZYSTYWANY LUB REPRODUKOWANY