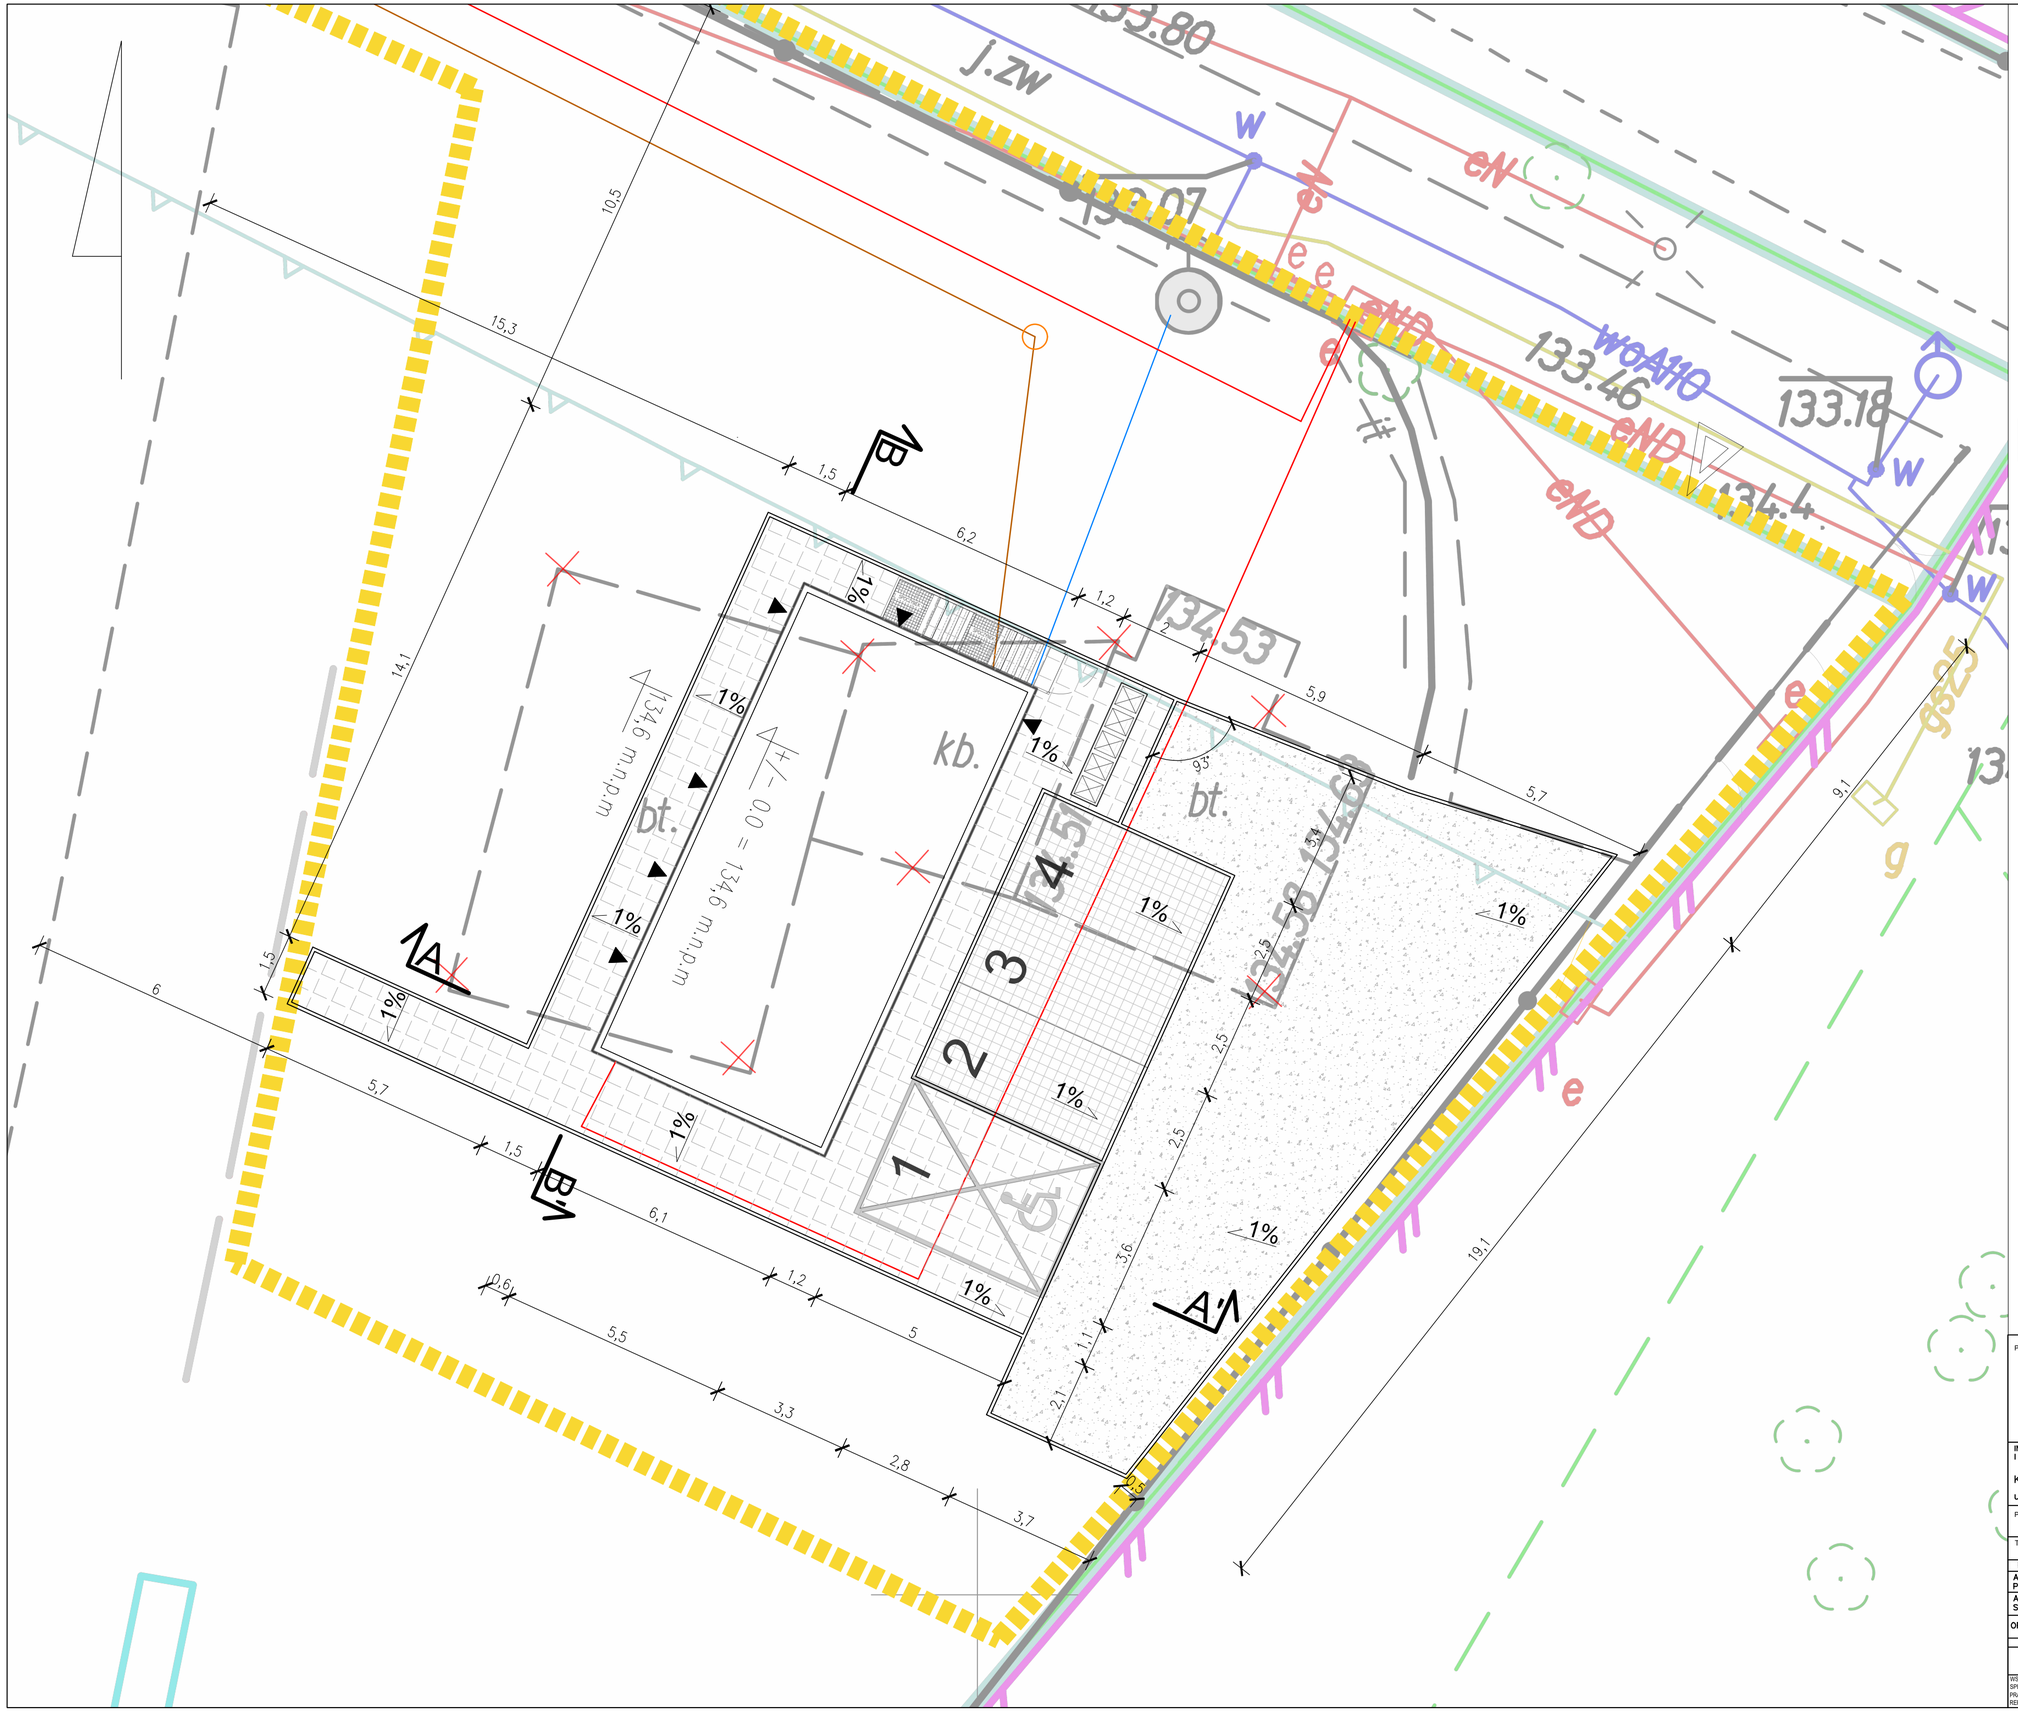


LEGENDA

GRANICA OPRACOWANIA

WEJŚCIE DO KONTENEROWEGO ZAPLECZA SZATNIOWEGO

WJAZD/WEJSCIE NA TEREN OPRACOWANIA

NAWIERZCHNIE DO ROZBIÓRKI

PROJEKTOWANE ELEMENTY

BUDYNEK SOCJALNO– SZATNIOWY

WIATA ŚMIETNIKOWA ZADASZONA

UTWARDZENIE POWIERZCHNI GRUNTU

PŁYTY BETONOWE PREFABRYKOWANE 50X50CM (UTWARDZENIE POW. GRUNTU WOKÓŁ BUDYNKU, DOJŚCIE DO STREFY KIBICA, MIEJSCE POSTOJOWE DLA OSOBY NIEPEŁNOSPRAWNEJ)

KOSTKA BRUKOWA EKOLOGICZNA (MIEJSCA POSTOJOWE)

NAWIERZCHNIA ŻWIROWA (PLAC PRZED KONTENETOWYM ZAPLECZEM SANITARNYM)

OBRZEZE BETONOWE 8X30X100 CM

MIEJSCE PARKINGOWE DLA OSÓB NIEPEŁNOSPRAWNYCH

PROJEKTOWANA INFRASTRUKTURA TECHNICZNA

PRZYŁĄCZE KANALIZACJI SANITARNEJ

STUDZIENKA KANALIZACJI SANITARNEJ

INSTALACJA WODOCIĄGOWA

WEW. INST. KABLOWA ZASILAJĄCA ELEKTROENERGETYKĘ nN

PROJEKTANT:
GRIMA ARCHITEKTURA I KRAJOBRAZ Sp z o.o.
ul. Ciołka 17 lok 415 01-445 Warszawa
kom: 503-123-553
e-mail: projekt@grima.com.pl,
www.grima.com.pl

INWESTOR I ADRES: GMINA KOBIERZYCE
Al. Pałacowa 1; 55–040 Kobierzyce
KOBIERZYCKI OŚRODEK SPORTU I REKREACJI W KOBIERZYCAH
ul. Dębowa 20; 55–040 Kobierzyce

PROJEKT: Budowa zplecza szatniowego na boisku sportowym w Magnicach przy ul. Parkowej(dz.nr. 9/5, 9/2).

TYTUŁ: RZUT NAWIERZCHNI

PROJEKTANT:	TYTUŁ, IMIĘ I NAZWISKO:	NR. UPRAWNIEŃ:	PODPIS:
ARCHITEKTURA PROJEKTANT	mgr inż. arch. Maria Marta Marcińska– Taczanowska	Wa–762/94	
ARCHITEKTURA SPRAWDZAJĄCY	mgr inż. arch. Andrzej Małek	St–502/84	
OPRACOWUJĄCY	inż. arch.kraj.Mariusz Naumienko	–	

FAZA:	NR PROJEKTU:	DATA:	SKALA:	NUMER RYSUNKU:	REWIZJA:
PT	300	AKTUALIZACJA 30.01.2026r.	1:100	R.04	

WSZYSTKIE WYMIARY PODANE BEZ MANA SA W METRACH. NIE WOLNO ODMIERZAC ŻADNYCH WYMIAROW Z TEGO RYSUNKU. OBOWIAZKIEM WYKONAWCY ROBOT JEST SPRAWDZIC WSZYSTKIE WYMIARY W NATURZE I PRZEKAZAC INFORMACJE O ZMIANACH W WYMIARACH DO BIURA ARCHITEKTONICZNEGO.
PRAWA AUTORSKIE DO TEGO RYSUNKU PRZYSŁUGUJĄ GRIMA ARCHITEKTURA I KRAJOBRAZ, BEZ JEJ ZGODY RYSUNEK NIE MOŻE BYĆ WYKORZYSTYWANY LUB REPRODUKOWANY.