
LEGENDA:

Ø40 — FUNDAMENT Z BETONU ZBROJONEGO C20/25 O WYM.Ø40x120 cm

Ø25 — FUNDAMENT Z BETONU ZBROJONEGO C20/25 O WYM.Ø40x120 cm

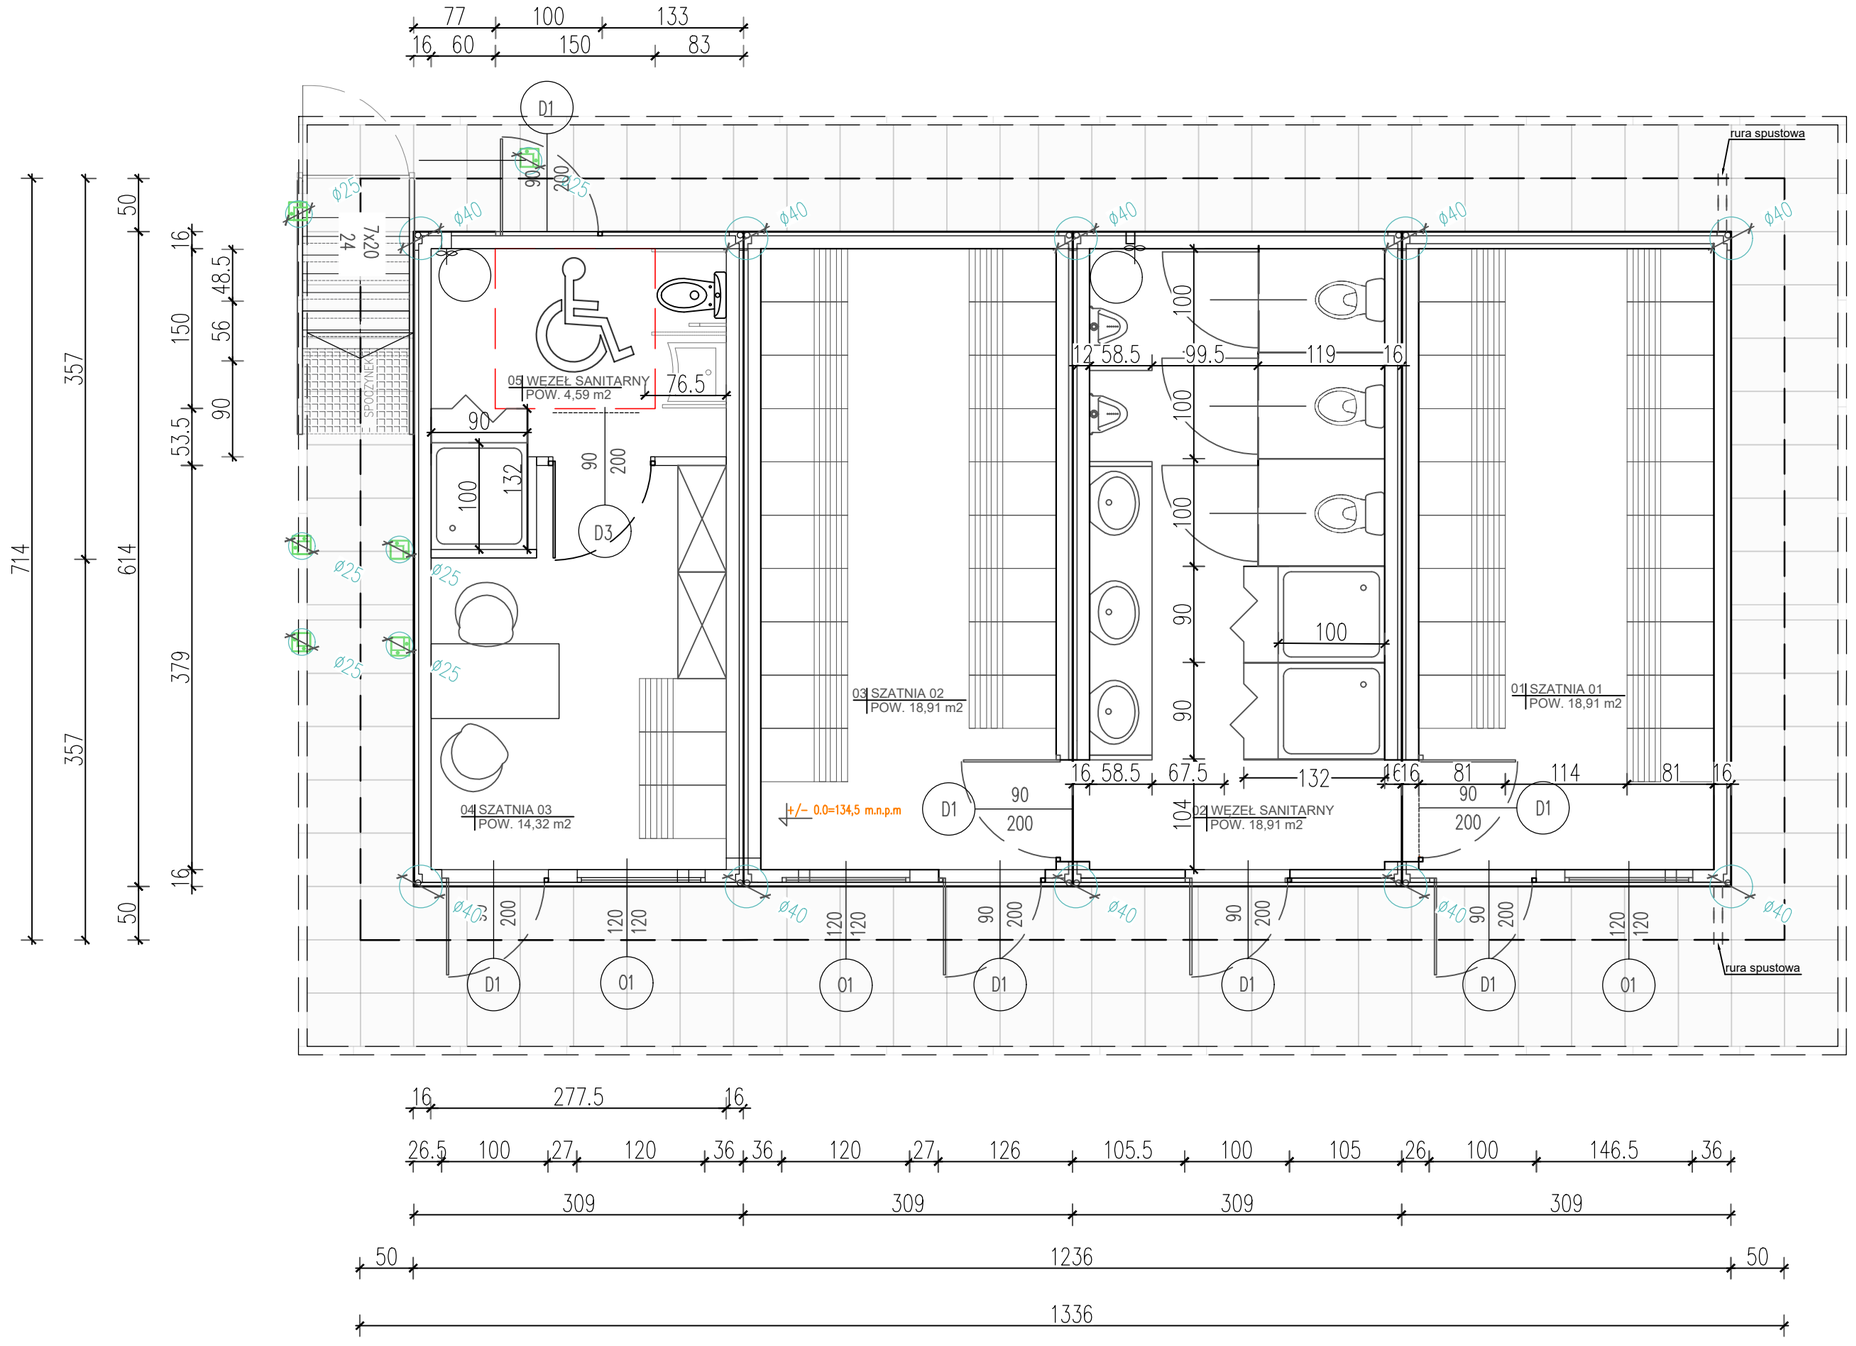

PROJEKTANT:	GRIMA ARCHITEKTURA I KRAJOBRAZ Sp z o.o. ul. Ciołka 17 lok 415 01-445 Warszawa kom: 503-123-553 e-mail: projekt@grima.com.pl, www.grima.com.pl
INWESTOR I ADRES:	GMINA KOBIERZYCE Al. Pałacowa 1; 55–040 Kobierzyce KOBIERZYCKI OŚRODEK SPORTU I REKREACJI W KOBIERZYCAH ul. Dębowa 20; 55–040 Kobierzyce
PROJEKT:	Budowa zaplecza szatniowego na boisku sportowym w Magnicach przy ul. Parkowej(dz.nr. 9/5, 9/2).
TYTUŁ:	RZUT PRZYZIEMIA

PROJEKTANT:	TYTUŁ, IMIĘ I NAZWISKO:	NR. UPRAWNIEŃ:	PODPIS:
ARCHITEKTURA PROJEKTANT	mgr inż. arch. Maria Marta Marcińska– Taczanowska	Wa–762/94	
ARCHITEKTURA SPRAWDZAJĄCY	mgr inż. arch. Andrzej Małek	St–502/84	
PROJEKTANT KONST.–BUD.	mgr inż. Izabela Krauze	LOD/2398/PWOK/14	
SPRAWDZAJĄCY KONST.–BUD.	mgr inż. Rafał Jaros	LOD/1769/PWOK/11	
OPRACOWUJĄCY	inż. arch.kraj.Mariusz Naumienko	–	
OPRACOWUJĄCY	inż. arch. kraj. Katarzyna Grabik	–	
PROJEKTANT INST.SANIT.	mgr inż. Andrzej Żabkin	MAZ/0405/POOS/13	
SPRAWDZAJĄCY INST.SANIT.	mgr inż. Jakub Wrzesiński	MAZ/0465/PBS/15	
PROJEKTANT INST.ELEKT.	mgr inż. Patryk Parol	LUB/IE/0170/20	
SPRAWDZAJĄCY INST.ELEKT.	mgr inż. Emil Szymczuk	MAZ/IE/0405/14	

FAZA:	NR PROJEKTU:	DATA:	SKALA:	NUMER RYSUNKU:	REWIZJA:
PT	300	AKTUALIZACJA 30.01.2026r.	1:50	R.01.01	

WSZYSTKIE WYMIARY PODANE BEZ MIANA SĄ W METRACH. NIE WOLNO ODMIERZAĆ ZADNYCH WYMIARÓW Z TEGO RYSUNKU. OBOWIĄZKIEM WYKONAWCY ROBÓT JEST SPRAWDZIĆ WSZYSTKIE WYMIARY W NATURZE I PRZEKAZAĆ INFORMACJE O ZMIANACH W WYMIARACH DO BIURA ARCHITEKTONICZNEGO.
PRAWA AUTORSKIE DO TEGO RYSUNKU PRZYSŁUGUJĄ GRIMA ARCHITEKTURA I KRAJOBRAZ. BEZ JEJ ZGODY RYSUNEK NIE MOŻE BYĆ WYKORZYSTYWANY LUB REPRODUKOWANY