

## LEGENDA:

- RURA WYWIEWNA KANALIZACJI SANITARNEJ
- RURA WYWIEWNA WENTYLACJII
- KRATKA WENTYLACYJNA

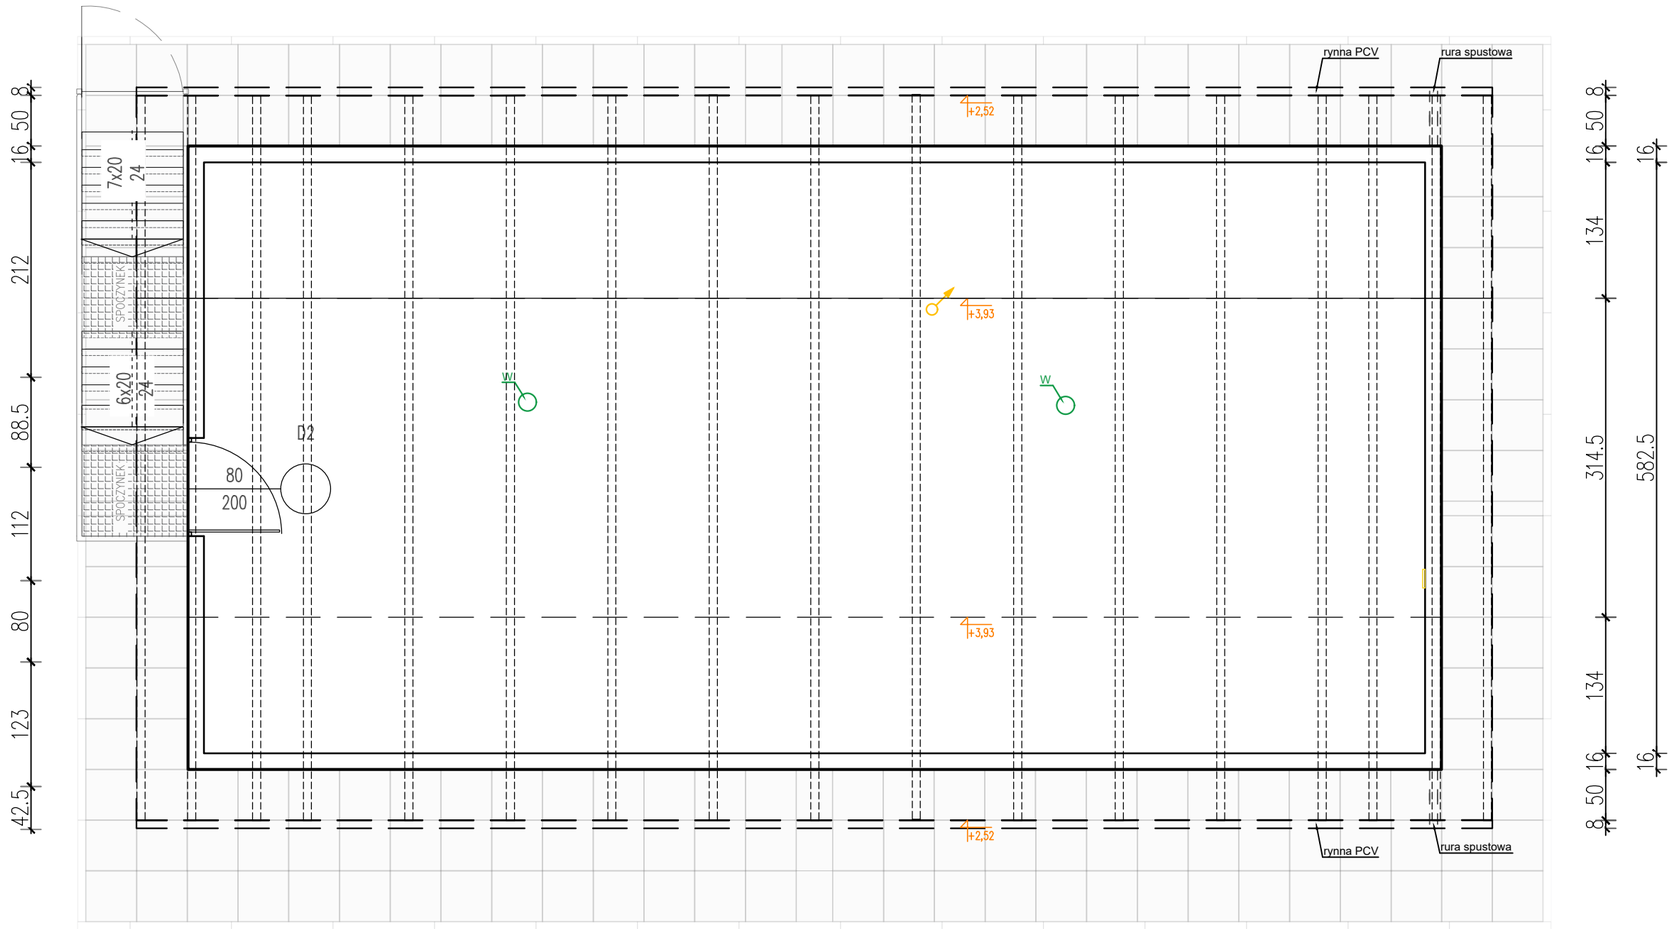

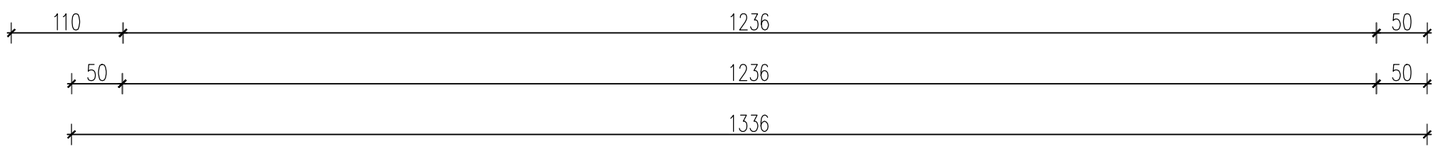

PROJEKTANT:

GRIMA ARCHITEKTURA I KRAJOBRAZ Sp z o.o.
ul. Ciołka 17 lok 415 01-445 Warszawa
kom: 503-123-553
e-mail: projekt@grima.com.pl,
www.grima.com.pl


INWESTOR I ADRES: GMINA KOBIERZYCE
Al. Patacowa 1; 55–040 Kobierzyce
KOBIERZYCKI OŚRODEK SPORTU I REKREACJI W KOBIERZYCAH
ul. Dębowa 20; 55–040 Kobierzyce

PROJEKT: Budowa zaplecza szatniowego na boisku sportowym w Magnicach przy ul. Parkowej(dz.nr. 9/5, 9/2).

TYTUŁ: RZUT PODDASZA

| PROJEKTANT: | TYTUŁ, IMIĘ I NAZWISKO: | NR. UPRAWNIEŃ: | PODPIS: |
|---|---|---|---|
| ARCHITEKTURA PROJEKTANT | mgr inż. arch. Maria Marta Marcińska– Taczanowska | Wa–762/94 | |
| ARCHITEKTURA SPRAWDZAJĄCY | mgr inż. arch. Andrzej Matek | St–502/84 | |
| PROJEKTANT KONST.–BUD. | mgr inż. Izabela Krauze | LOD/2398/PWOK/14 | |
| SPRAWDZAJĄCY KONST.–BUD. | mgr inż. Rafał Jaros | LOD/1769/PWOK/11 | |
| OPRACOWUJĄCY | inż. arch.kraj.Mariusz Naumienko | – | |
| OPRACOWUJĄCY | inż. arch. kraj. Katarzyna Grabik | – | |
| PROJEKTANT INST.SANIT. | mgr inż. Andrzej Żabkin | MAZ/0405/POOS/13 | |
| SPRAWDZAJĄCY INST.SANIT. | mgr inż. Jakub Wrzesiński | MAZ/0465/PBS/15 | |
| PROJEKTANT INST.ELEKT. | mgr inż. Patryk Parol | LUB/IE/0170/20 | |
| SPRAWDZAJĄCY INST.ELEKT. | mgr inż. Emil Szymczuk | MAZ/IE/0405/14 | |

| FAZA: | NR PROJEKTU: | DATA: | SKALA: | NUMER RYSUNKU: | REWIZJA: |
|---|---|---|---|---|---|
| PT | 300 | AKTUALIZACJA 30.01.2026r. | 1:50 | R.01.02 | |


WSZYSTKIE WYMIARY PODANE BEZ MIANA SA W METRACH. NIE WOLNO ODMIERZAC ZADNYCH WYMIAROW Z TEGO RYSUNKU. OBOWIAZKIEM WYKONAWCY ROBOT JEST SPRAWDZIC WSZYSTKIE WYMIARY W NATURZE I PRZEKAZAC INFORMACJE O ZMIANACH W WYMIARACH DO BIURA ARCHITEKTONICZNEGO.
PRAWA AUTORSKIE DO TEGO RYSUNKU PRZYSLUGUJĄ GRIMA ARCHITEKTURA I KRAJOBRAZ. BEZ JEJ ZGODY RYSUNEK NIE MOŻE BYĆ WYKORZYSTYWANY LUB REPRODUKOWANY