
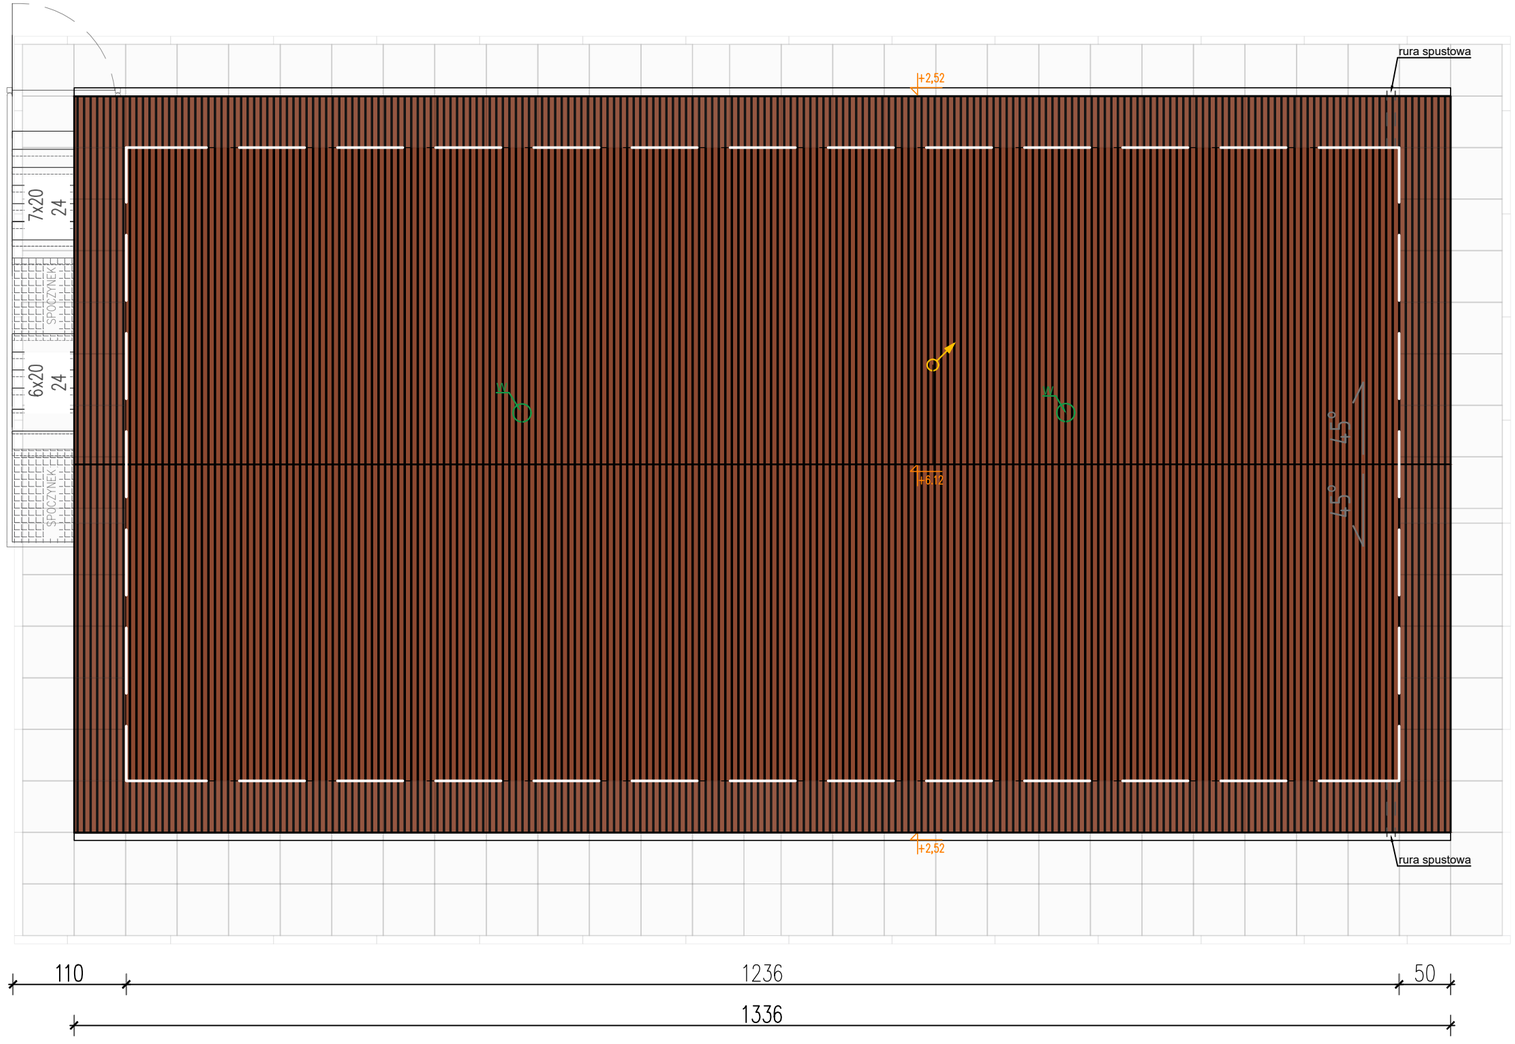


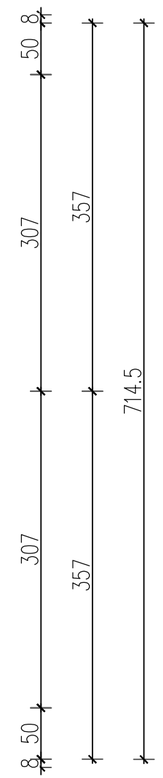

OPIS ELEMENTÓW:

1.BLACHODACHÓWKA MOODUŁOWA- KOLOR BRĄZOWY MIEDZIANY (RAL 8004)
2.SYSTEM RYNNOWY- KOLOR BRĄZOWY MIEDZIANY (RAL 8004)
3.SCHODY TECZNICZNE- MATERIAŁ STAL OCYNK OGNIOWY

LEGENDA:

RURA WYWIEWNA KANALIZACJI SANITARNEJ

W RURA WYWIEWNA WENTYLACJII

PROJEKTANT:
GRIMA ARCHITEKTURA I KRAJOBRAZ Sp z o.o.
ul. Ciołka 17 lok 415 01-445 Warszawa
kom: 503-123-553
e-mail: projekt@grima.com.pl,
www.grima.com.pl

INWESTOR I ADRES: GMINA KOBIERZYCE
Al. Pałacowa 1; 55-040 Kobierzyce
KOBIERZYCKI OŚRODEK SPORTU I REKREACJI W KOBIERZYCAH
ul. Dębowa 20; 55-040 Kobierzyce

PROJEKT: Budowa zaplecza szatniowego na boisku sportowym w Magnicach przy ul. Parkowej(dz.nr. 9/5, 9/2).

TYTUŁ: RZUT DACHU

PROJEKTANT:	TYTUŁ, IMIĘ I NAZWISKO:	NR. UPRAWNIEŃ:	PODPIS:
ARCHITEKTURA PROJEKTANT	mgr inż. arch. Maria Marta Marcińska- Taczanowska	Wa-762/94	
ARCHITEKTURA SPRAWDZAJĄCY	mgr inż. arch. Andrzej Matek	St-502/84	
PROJEKTANT KONST.-BUD.	mgr inż. Izabela Krauze	LOD/2398/PWOK/14	
SPRAWDZAJĄCY KONST.-BUD.	mgr inż. Rafał Jaros	LOD/1769/PWOK/11	
OPRACOWUJĄCY	inż. arch.kraj.Mariusz Naumienko	-	
OPRACOWUJĄCY	inż. arch. kraj. Katarzyna Grabik	-	

FAZA:	NR PROJEKTU:	DATA:	SKALA:	NUMER RYSUNKU:	REWIZJA:
PT	300	AKTUALIZACJA 30.01.2026r.	1:50	R.01.03	

WSZYSTKIE WYMIARY PODANE BEZ MIANA SĄ W MILIMETRACH. NIE WOLNO ODMIERZAĆ ZADNYCH WYMIARÓW Z TEGO RYSUNKU. OBOWIĄZKIEM WYKONAWCY ROBÓT JEST SPRAWDZIĆ WSZYSTKIE WYMIARY W NATURZE I PRZEKAZAĆ INFORMACJE O ZMIANACH W WYMIARACH DO BIURA ARCHITEKTONICZNEGO.
PRAWA AUTORSKIE DO TEGO RYSUNKU PRZYSŁUGUJĄ GRIMA ARCHITEKTURA I KRAJOBRAZ. BEZ JEJ ZGODY RYSUNEK NIE MOŻE BYĆ WYKORZYSTYWANY LUB REPRODUKOWANY