
ELEWACJA WSCHODNIA

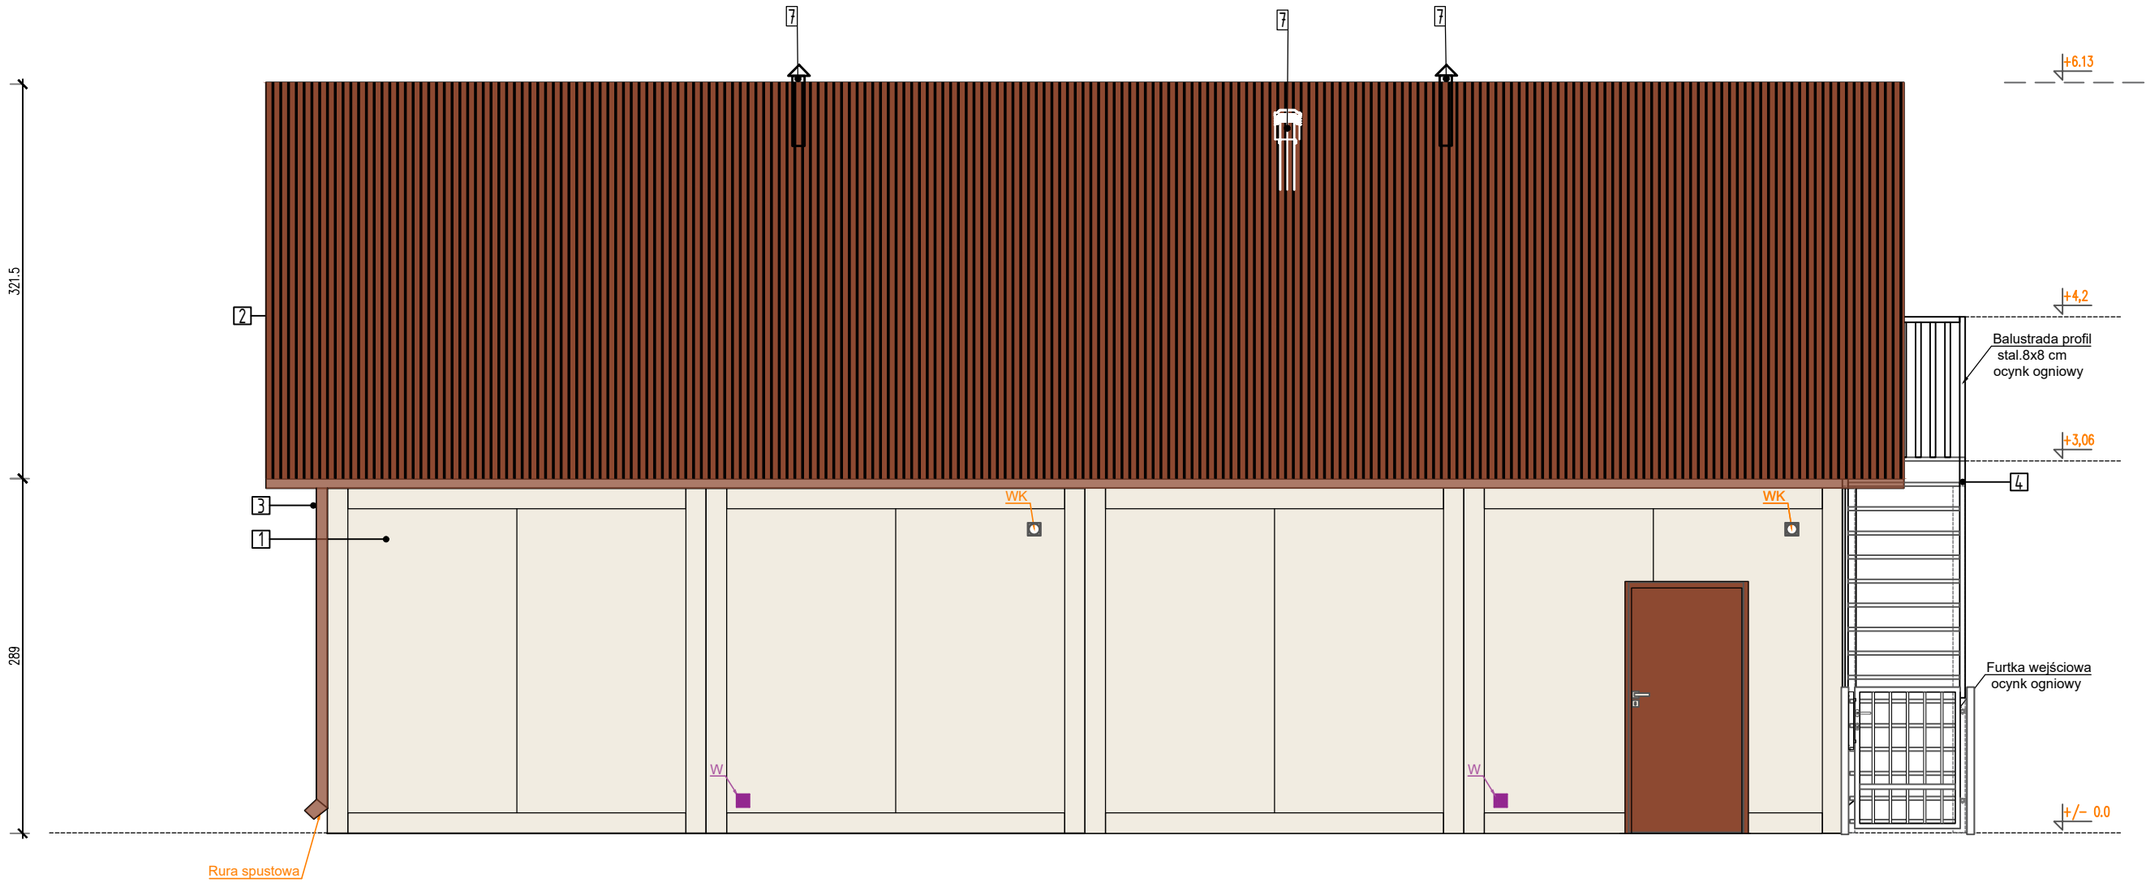

OPIS ELEMENTÓW:

1.Elewacja– kolor biel alpejska (RAL 9010)
2.Blachodachówka modułowa– kolor brąz miedziany (RAL 8004)
3.System rynnowy– kolor brąz miedziany (RAL 8004)
4.Schody techniczne– materiał ocynk ogniowy
5.Kominek wywiewny od kanalizacji sanitarnej
6.Kominek wywiewny od wentylacji

PROJEKTANT:
GRIMA ARCHITEKTURA I KRAJOBRAZ Sp z o.o.
ul. Ciołka 17 lok 415 01-445 Warszawa
kom: 503-123-553
e-mail: projekt@grima.com.pl,
www.grima.com.pl

INWESTOR I ADRES: GMINA KOBIERZYCE
Al. Pałacowa 1; 55–040 Kobierzyce
KOBIERZYCKI OŚRODEK SPORTU I REKREACJI W KOBIERZYCAH
ul. Dębowa 20; 55–040 Kobierzyce

PROJEKT: Budowa zaplecza szatniowego na boisku sportowym w Magnicach przy ul. Parkowej(dz.nr. 9/5, 9/2).

TYTUŁ: ELEWACJA WSCHODNIA

PROJEKTANT:	TYTUŁ, IMIĘ I NAZWISKO:	NR. UPRAWNIEŃ:	PODPIS:
ARCHITEKTURA PROJEKTANT	mgr inż. arch. Maria Marta Marcińska– Taczanowska	Wa–762/94	
ARCHITEKTURA SPRAWDZAJĄCY	mgr inż. arch. Andrzej Matek	St–502/84	
PROJEKTANT KONST.–BUD.	mgr inż. Izabela Krauze	LOD/2398/PWOK/14	
SPRAWDZAJĄCY KONST.–BUD.	mgr inż. Rafał Jaros	LOD/1769/PWOK/11	
OPRACOWUJĄCY	inż. arch.kraj.Mariusz Naumienko	–	
OPRACOWUJĄCY	inż. arch. kraj. Katarzyna Grabik	–	

FAZA:	NR PROJEKTU:	DATA:	SKALA:	NUMER RYSUNKU:	REWIZJA:
PT	300	AKTUALIZACJA 30.01.2026r.	1:50	R.02.02	1

WSZYSTKIE WYMIARY PODANE BEZ MIANA SA W METRACH. NIE WOLNO ODMIERZAC ZADNYCH WYMIAROW Z TEGO RYSUNKU. OBOWIAZKIEM WYKONAWCY ROBOT JEST SPRAWDZIC WSZYSTKIE WYMIARY W NATURZE I PRZEKAZAC INFORMACJE O ZMIANACH W WYMIARACH DO BIURA ARCHITEKTONICZNEGO.
PRAWA AUTORSKIE DO TEGO RYSUNKU PRZYSLUGUJĄ GRIMA ARCHITEKTURA I KRAJOBRAZ. BEZ JEJ ZGODY RYSUNEK NIE MOŻE BYĆ WYKORZYSTYWANY LUB REPRODUKOWANY