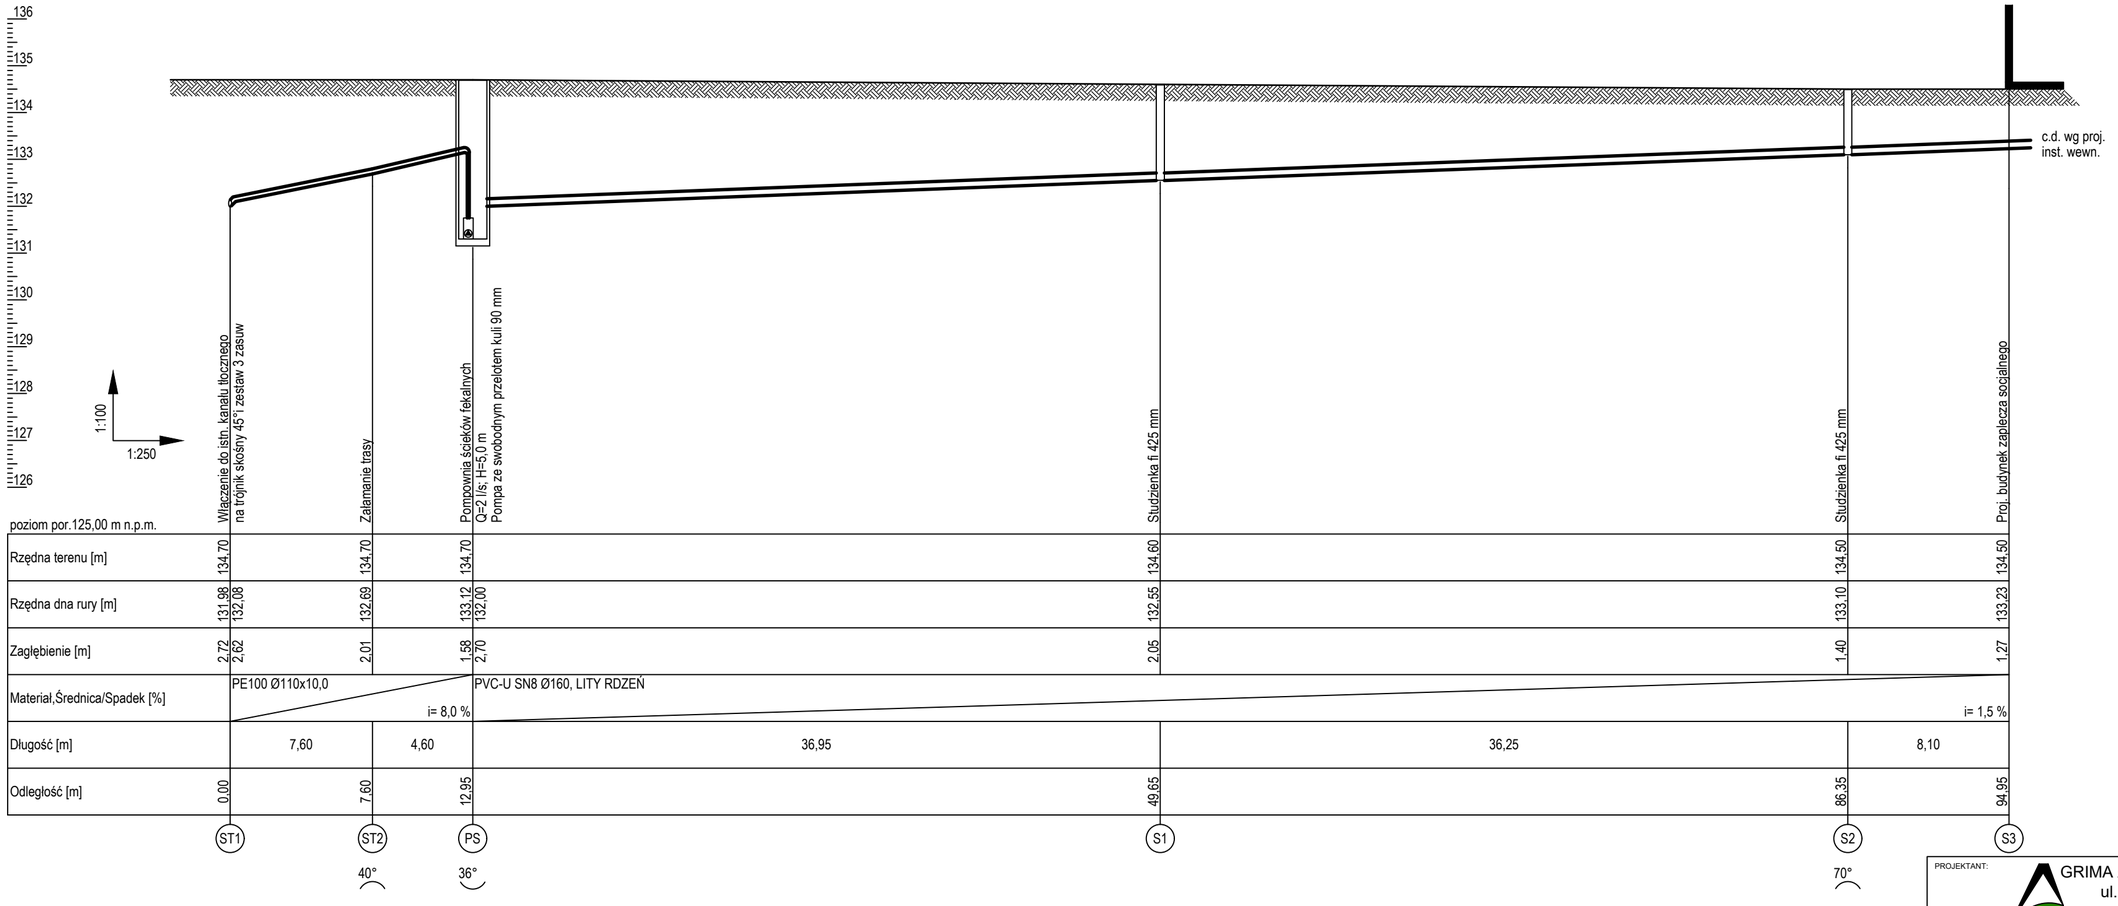


poziom por.125,00 m n.p.m.	Włączenie do istn. kanału tłocznego na trójnik skośny 45°/ zestaw 3 zasuw	Załamanie trasy	Pompownia ścieków fekalnych Q=2 l/s; H=5,0 m Pompa ze swobodnym przelotem kuli 90 mm	Studzienka fi 425 mm	Studzienka fi 425 mm	Proj. budynek zaplecza socjalnego
Rzędna terenu [m]	134,70	134,70	134,70	134,60	134,50	134,50
Rzędna dna rury [m]	131,98 / 132,08	132,69	133,12 / 132,00	132,55	133,10	133,23
Zagłębienie [m]	2,72 / 2,62	2,01	1,58 / 2,70	2,05	1,40	1,27
Materiał,Średnica/Spadek [%]	PE100 Ø110x10,0	i= 8,0 %	PVC-U SN8 Ø160, LITY RDZEŃ			i= 1,5 %
Długość [m]	7,60	4,60	36,95	36,25	8,10	
Odległość [m]	0,00	7,60	12,95	49,65	86,35	94,95
	ST1	ST2	PS	S1	S2	S3
		40°	36°		70°	

PROJEKTANT:
GRIMA ARCHITEKTURA I KRAJOBRAZ Sp z o.o.
ul. Ciołka 17 lok 415 01-445 Warszawa
kom: 503-123-553
e-mail: projekt@grima.com.pl,
www.grima.com.pl

INWESTOR I ADRES: GMINA KOBIERZYCE
Al. Pałacowa 1; 55-040 Kobierzyce

KOBIERZYCKI OŚRODEK SPORTU I REKREACJI W KOBIERZYCAH
ul. Dębowa 20; 55-040 Kobierzyce

PROJEKT:
Budowa zplecza szatniowego na boisku sportowym w Magnicach przy ul. Parkowej(dz.nr. 9/5, 9/2).

TYTUŁ: PROFIL PRZYŁĄCZA KANALIZACJI SANITANEJ

PROJEKTANT:	TYTUŁ, IMIĘ I NAZWISKO:	NR. UPRAWNIEŃ:	PODPIS:
WOD-KAN PROJEKTANT	mgr inż. Andrzej Żabkin	MAZ/0405/POOS/13	
WOD-KAN SPRAWDZAJĄCY	mgr inż. Jakub Wrzesiński	MAZ/0465/PBS/15	

FAZA:	NR PROJEKTU:	DATA:	SKALA:	NUMER RYSUNKU:	REWIZJA:
PT	300	AKTUALIZACJA 30.01.2026 r.		W.03	

WSZYSTKIE WYMIARY PODANE BEZ MIANA SĄ W CENTYMETRACH. NIE WOLNO ODMIERZAĆ ŻADNYCH WYMIARÓW Z TEGO RYSUNKU. OBOWIĄZKIEM WYKONAWCY ROBÓT JEST SPRAWDZIĆ WSZYSTKIE WYMIARY W NATURZE I PRZEKAZAĆ INFORMACJE O ZMIANACH W WYMIARACH DO BIURA ARCHITEKTONICZNEGO.
PRAWA AUTORSKIE DO TEGO RYSUNKU PRZYSŁUGUJĄ GRIMA ARCHITEKTURA I KRAJOBRAZ. BEZ JEJ ZGODY RYSUNEK NIE MOŻE BYĆ WYKORZYSTYWANY LUB REPRODUKOWANY