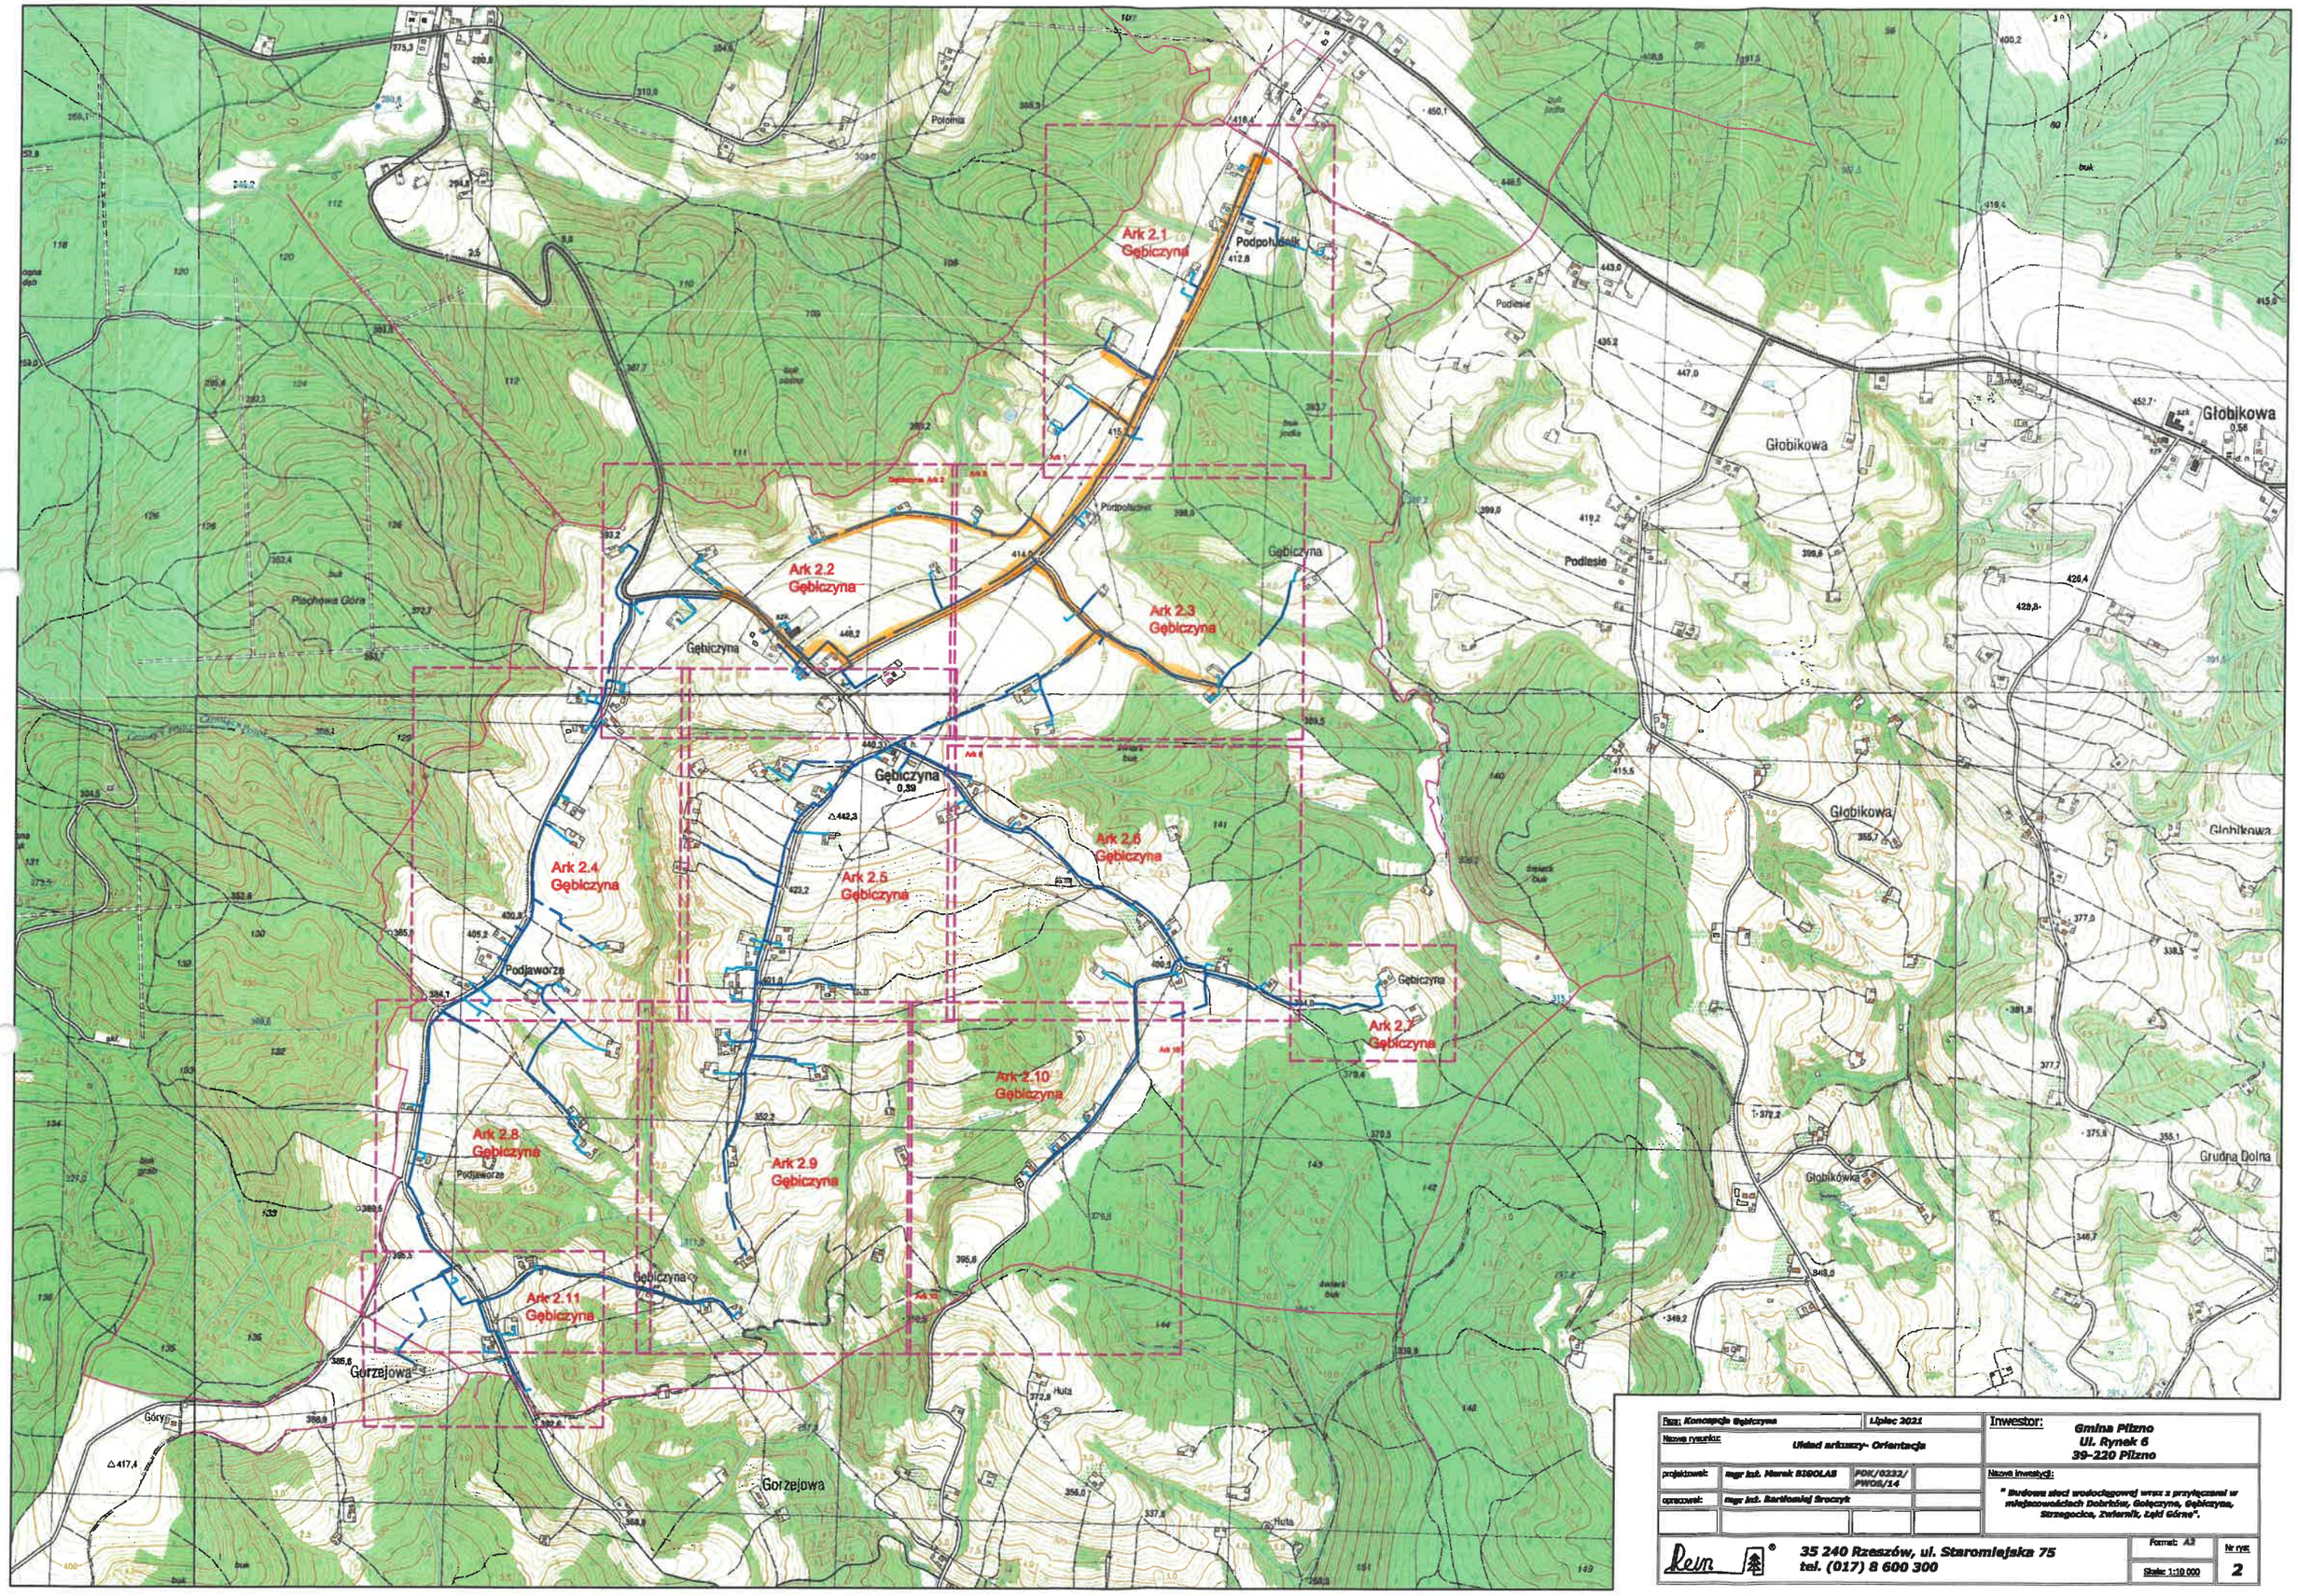

Faza: Koncepcja Gębiczyna	Lipiec 2021	Inwestor:	Gmina Pilzno Ul. Rynek 6 39-220 Pilzno
Nazwa rysunku:	Układ arkuszy- Orientacja		
projektował:	mgr inż. Marek BIGOLAS	PDK/0232/PWOS/14	Nazwa inwestycji: " Budowa sieci wodociągowej wraz z przyłączami w miejscowościach Dobrków, Gołęczyna, Gębiczyna, Strzegocice, Zwiernik, Łęki Górne".
opracował:	mgr inż. Bartłomiej Sroczyk		
Rein	35 240 Rzeszów, ul. Staromiejska 75 tel. (017) 8 600 300	Format: A2 Skala: 1:10 000	Nr rys: 2

ODCINEK WYKONANY